EDIFICIO "4" - "5" - "6" - "7" - "8"

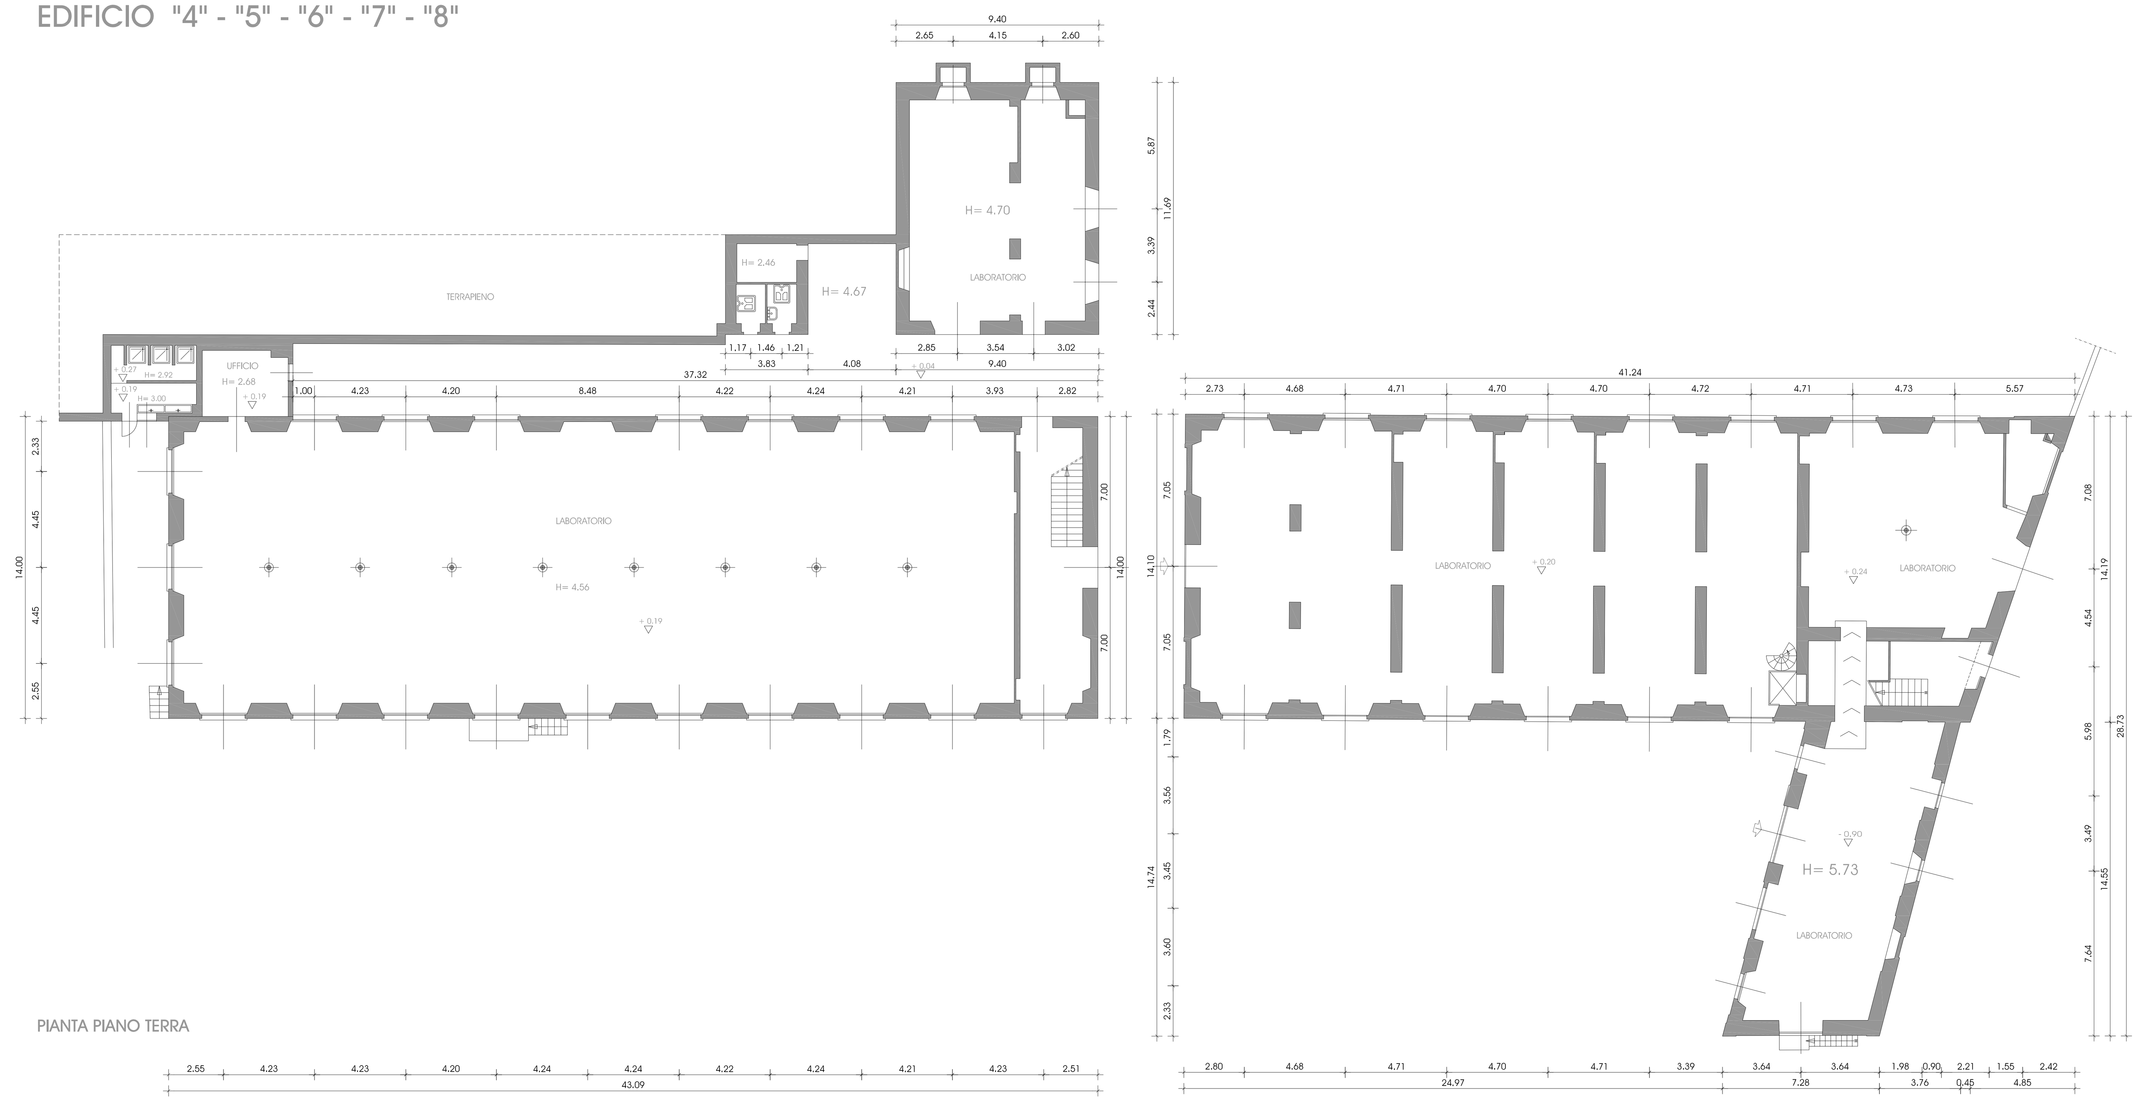

PIANTA PIANO TERRA

EDIFICIO "4" - "5" - "6" - "7" - "8"

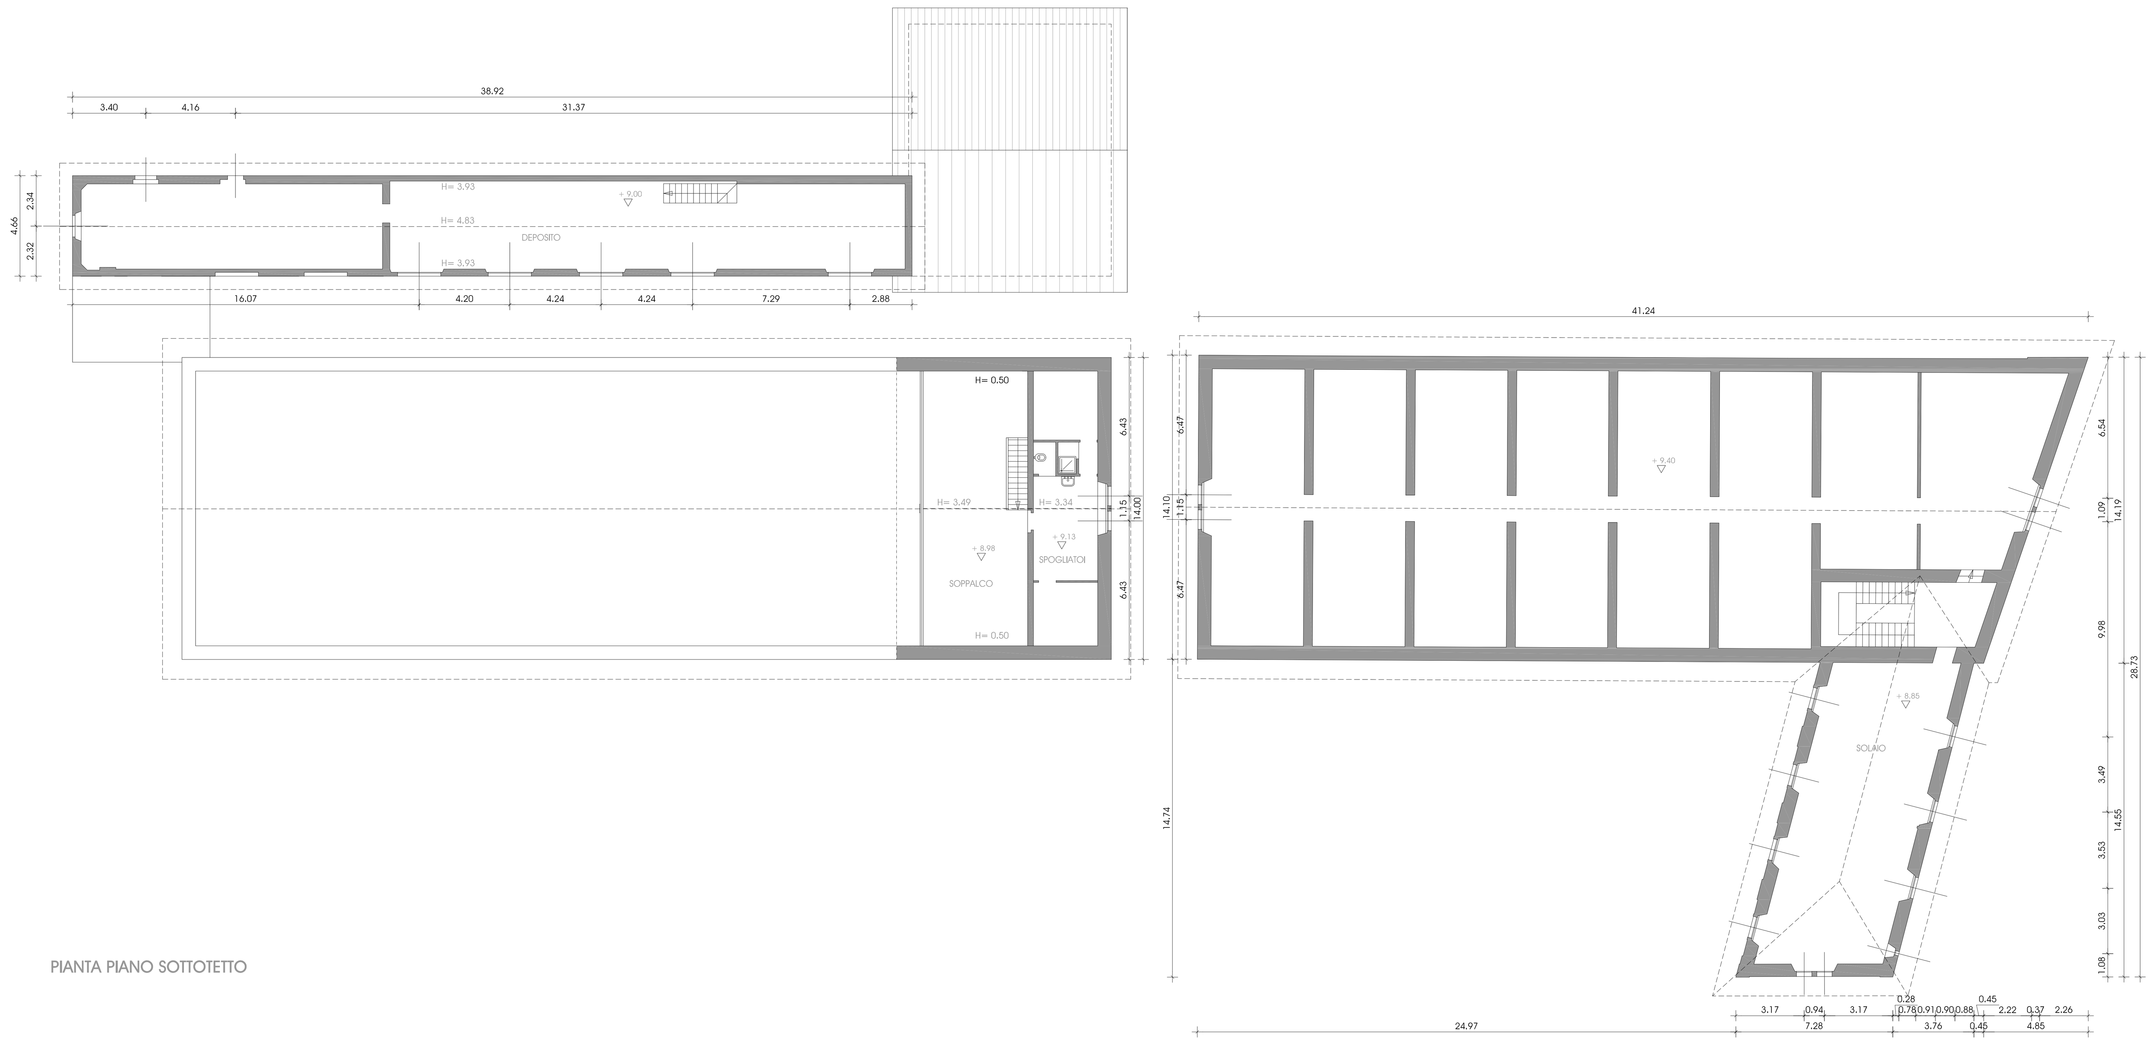

PIANTA PIANO SOTTOTETTO

EDIFICIO "4" - "5" - "6" - "7" - "8"

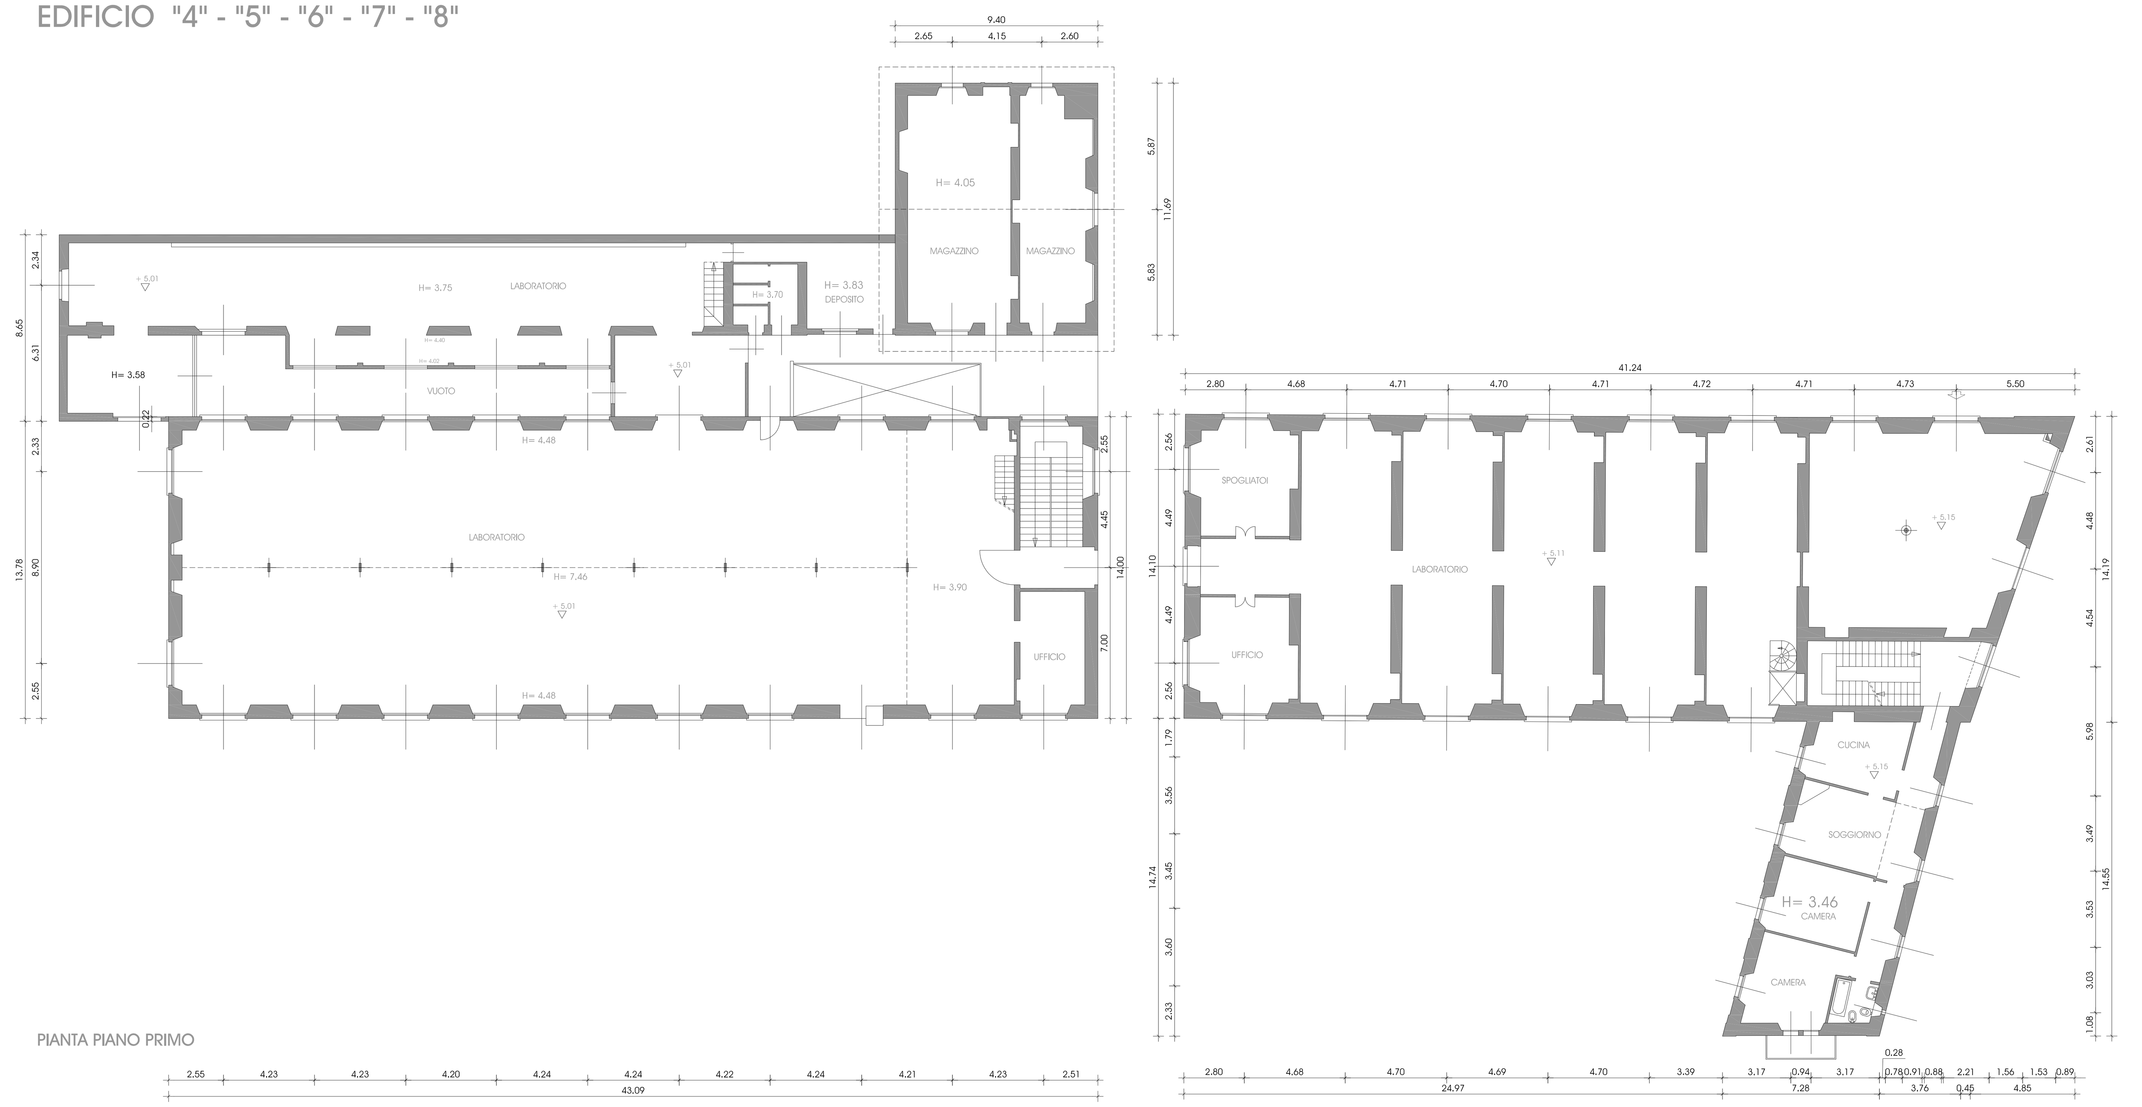

PIANTA PIANO PRIMO

EDIFICIO "3"

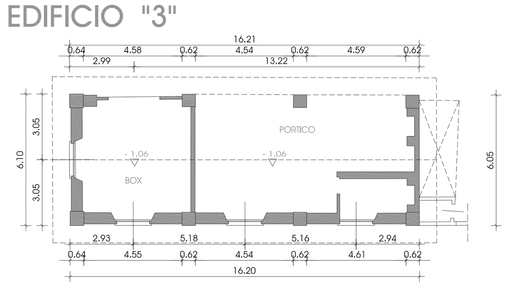

PIANTA PIANO TERRA

EDIFICIO "2"

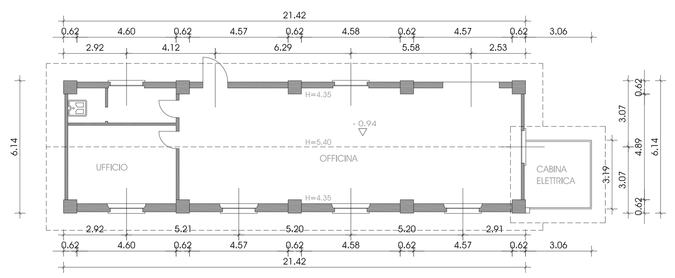

PIANTA PIANO TERRA

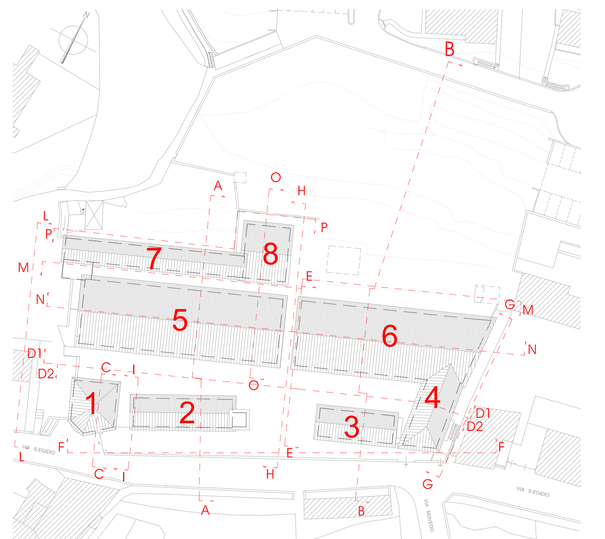

EDIFICIO "1"

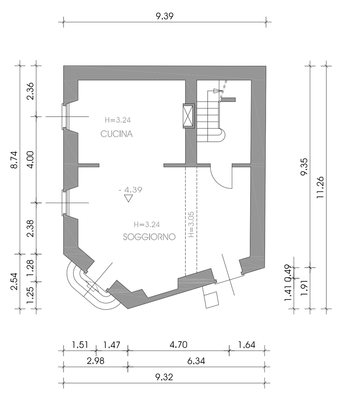

PIANTA PIANO TERRA

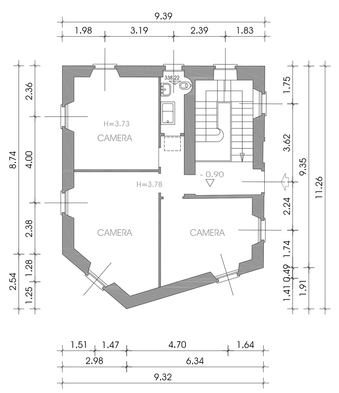

PIANTA PIANO PRIMO

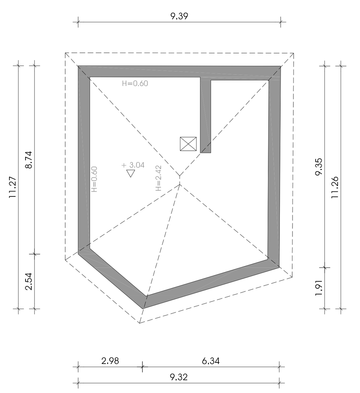

PIANTA PIANO SOTTOTETTO

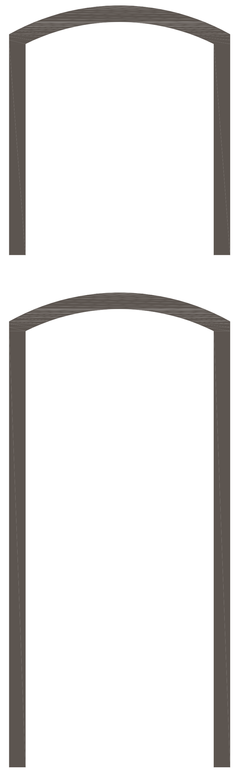

EX POLVERIFICIO PILONI

ARCHITETTO SILVIA CORTI
corso Promessi Sposi 7

2 3 9 0 0 - L e c c o
silvia.corti74@virgilio.it

PROPRIETA':

SORBARIA S.R.L.
23851 - Galbiate (Lc)
via Provinciale per Colle Brianza 17

PA03-re BONACINA

STATO DI FATTO DA RILIEVO DEL 2004
PIANTE

SCALA 1:200

DATA 29.09.2017

AGGIORNAMENTI 13.07.2018

TAVOLA 03