ALTRA PROPRIETA'

MURO ESISTENTE CON PARAPETTO

MANUTENZIONE MURO IN PIETRA ESISTENTE

PARCO PUBBLICO ESISTENTE

VIA PRIVATA

ALTRA PROPRIETA'

MURO ESISTENTE CON PARAPETTO

MANUTENZIONE MURO IN PIETRA ESISTENTE

DELIMITAZIONE PAVIMENTAZIONE ANTITRAUMA PER POSIZIONAMENTO GIOCHI

NUOVO CANCELLO

ACCESSO AL PARCO PUBBLICO

NUOVO PARAPETTO COME L'ESISTENTE

NUOVO MURO DI SOSTEGNO

MURO ESISTENTE CON PARAPETTO

NUOVO PARAPETTO COME L'ESISTENTE

NUOVO MURO DI SOSTEGNO

ACCESSO AL PARCO PUBBLICO

PARCHEGGIO PUBBLICO (P3) (vedi Tav. n.17)

NUOVO PARAPETTO COME L'ESISTENTE

NUOVO MURO DI SOSTEGNO

MURO ESISTENTE CON PARAPETTO

COLLEGAMENTO TROPPO PIENO DI SICUREZZA IN CORPO IDRICO SUPERFICIALE

NUOVO MURO DI SOSTEGNO

NUOVO PARAPETTO COME L'ESISTENTE

NUOVO MURO DI SOSTEGNO

NUOVO PARAPETTO COME L'ESISTENTE

MURO ESISTENTE

+13.50 +12.00 +14.00 +15.65 +14.00 +14.00 +14.00 +12.50 +11.30

ø 250 ø 250 ø 250

LEGENDA

LIMITE DI PROPRIETA' ALLO STATO DEI LUOGHI

INDIVIDUAZIONE AREE DI URBANIZZAZIONE SECONDARIA

LEGENDA SOTTOSERVIZI

TUBAZIONE ACQUE METEORICHE

TRINCEA DI INFILTRAZIONE

DIREZIONE E PENDENZA DELLE TUBAZIONI (> 1,5%)

POZZETTO DI ISPEZIONE

Ø110 DIAMETRO DELLE TUBAZIONI

POZZETTI PER IMPIANTO ELETTRICO

TUBAZIONE PER RETE ILLUMINAZIONE PUBBLICA

N. 5 LAMPIONI PER ILLUMINAZIONE PUBBLICA (modello da definire con FA.C.)

N. 11 PANCHINE (modello da definire con FA.C.)

N. 4 CESTINI PORTARIFIUTI (modello da definire con FA.C.)

LEGENDA FINITURE

ESSENZE ARBOREE

A CARPINUS BETULUS O LIQUIDAMBAR

B LAURUS NOBILIS, PHOTINIA RED ROBIN O SIMILARI DA CAMPIONARSI

PAVIMENTAZIONI

C MOREGALLO STABILIZZATO DRENANTE

D MANTO ERBOSO

E PAVIMENTAZIONE ANTITRAUMA

F GRADINI IN CUBETTI DI PORFIDO

G RAMPA IN MOREGALLO STABILIZZATO DRENANTE

MURATURE

H MURO IN C.A. RIVESTITO IN PIETRA CON PARAPETTO METALLICO

I CORDONI IN GRANITO GRIGIO

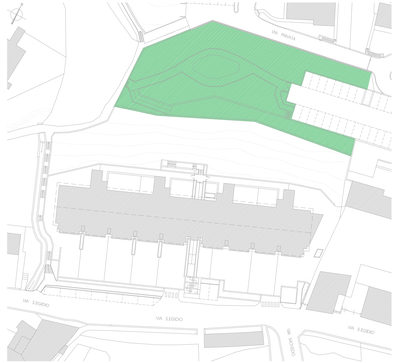

LIMITE DI PROPRIETA' ALLO STATO DEI LUOGHI

AREA A VERDE PUBBLICO DI QUARTIERE mq. 1.676,60

PLANIMETRIA AREE STANDARDS - URBANIZZAZIONI SECONDARIE

STRALCIO PLANIMETRICO (scala 1:100)

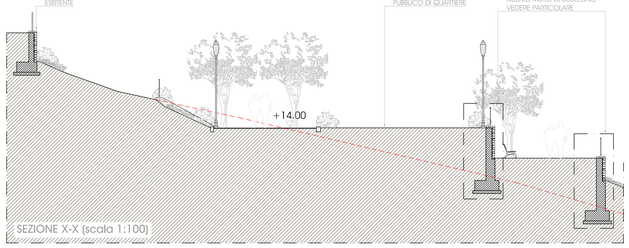

SEZIONE X-X (scala 1:100)

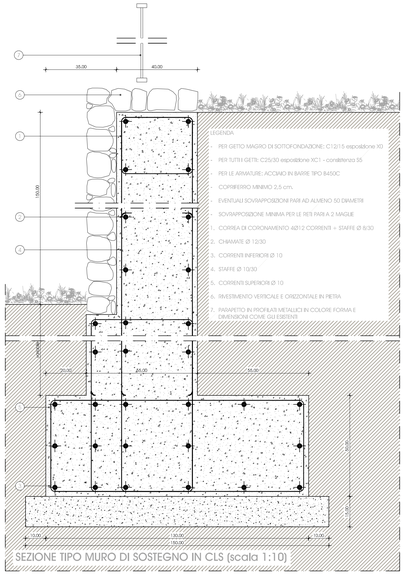
35.00
40.00
150.00
CALCESTRUZZI
- PER GETTO MAGRO DI SOTTOFONDAZIONE: C12/15 esposizione X0
- PER TUTTI I GETTI: C25/30 esposizione XC1 - consistenza S5
- PER LE ARMATURE: ACCIAIO IN BARRE TIPO B450C
- COPRIFERRO MINIMO 2,5 cm.
- EVENTUALI SOVRAPPOSIZIONI PARI AD ALMENO 50 DIAMETRI
- SOVRAPPOSIZIONE MINIMA PER LE RETI PARI A 2 MAGLIE
1. CORREA DI CORONAMENTO: 4Ø12 CORRENTI + STAFFE Ø 8/30
2. CHIAMATE Ø 12/30
3. CORRENTI INFERIORI Ø 10
4. STAFFE Ø 10/30
5. CORRENTI SUPERIORI Ø 10
6. RIVESTIMENTO VERTICALE E ORIZZONTALE IN PIETRA
7. PARAPETTO IN PROFILATI METALLICI IN COLORE FORMA E DIMENSIONI COME GLI ESISTENTI
25.00
25.00
25.00
100.00
25.00
25.00
25.00
100.00
25.00
25.00
25.00
100.00