


SEZIONE



PROSPETTO SUD-EST




PARTICOLARE SEZIONE

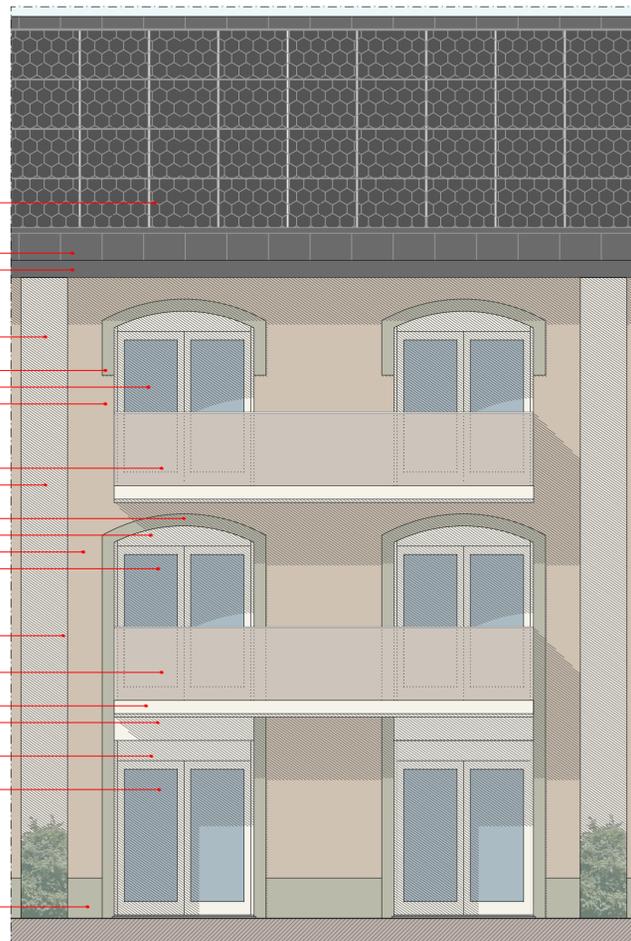

PARTICOLARE PROSPETTO SUD-EST

LEGENDA MATERIALI E FINITURE

- 01 - PARETE INTONACATA AL CIVILE PER ESTERNI VERNICIATA IN COLORE KEIM FARBEN 9292;
- 02 - PARETE INTONACATA AL CIVILE PER ESTERNI VERNICIATA IN COLORE KEIM FARBEN 9285;
- 03 - PARETE INTONACATA AL CIVILE PER ESTERNI VERNICIATA IN COLORE KEIM FARBEN 9294;
- 04 - DAVANZALI IN GRANITO GRIGIO DI RECUPERO;
- 05 - RIVESTIMENTO COPERTURA CON LASTRE IN LAMIERA DI ALLUMINIO IN COLORE GRIGIO ANTRACITE;
- 06 - CANALE DI GRONDA IN LAMIERA DI ALLUMINIO IN COLORE GRIGIO ANTRACITE;
- 07 - SERRAMENTO IN LEGNO VERNICIATO CON SMALTO SEMILUCIDO IN COLORE RAL 9001 DOTATO DI VETROCAMERA;
- 08 - OSCURANTI CON FRANGISOLE A PACCO ORIENTABILI IN ALLUMINIO IN COLORE RAL 9001;
- 09 - PARAPETTO IN VETRO ANTIFONDAMENTO A DOPPIO STRATO CON CORRIMANO IN ALLUMINIO CROMOSATINATO E ISTEMA DI FISSAGGIO SUL FRONTALE DEL BALCONE;
- 10 - PARAPETTO IN PROFILATI METALLICI VERNICIATI IN COLORE RAL 9001;
- 11 - RIVESTIMENTO IN LAMIERA DI ALLUMINIO PREVERNICIATA IN COLORE RAL 9001;
- 12 - PANNELLI FOTOVOLTAICI INTEGRATI IN COPERTURA;
- 13 - INTONACO AL CIVILE PER INTERNI TINTEGGIATO IN COLORE DA CAMPIONARSI;
- 14 - SOLAIO IN CLS ARMATO;
- 15 - PAVIMENTAZIONE INTERNA IN MATERIALE DA CAMPIONARSI SPESSORI VARIABILE 1,5 / 3 cm.;
- 16 - STRATO DI CLS ALLEGGERITO SPESSORE 3,5 cm.;
- 17 - RETE ELETTRICALDATA;
- 18 - TUBAZIONI IMPIANTO DI RISCALDAMENTO A PAVIMENTO IN PEX;
- 19 - PANNELLO ISOLANTE;
- 20 - MASSETTO PER ALLOGGIAMENTO IMPIANTI IN CLS sp. 10 cm.;
- 21 - BARRIERA AL VAPORE (FOGLI BITUMINOSI);
- 22 - STRATO ISOLANTE IN LANA DI ROCCIA AD ALTA DENSITA' sp. 20 cm.;
- 23 - MEMBRANA IMPERMEABILE IN PVC PLASTIFICATO
- 24 - LAMA D'ARIA;
- 25 - ASSITO sp. 2,5 cm.;
- 26 - PAVIMENTO GALLEGGIANTE IN LASTRE DI GRANITO GRIGIO;
- 27 - MASSETTO DI PENDENZA sp. 4 cm.;
- 28 - STRATO ISOLANTE sp. 6 cm.

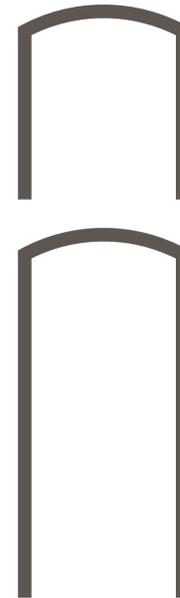

EX POLVERIFICIO PILONI

ARCHITETTO SILVIA CORTI  
corso Promessi Sposi 7

PROPRIETA:

PA03-re BONACINA

PROGETTO  
PARTICOLARE DI FACCIATA ED INSERIMENTI  
FOTOGRAFICI

23900 - Lecco  
silvia.corti174@virgilio.it

SORBARIA S.R.L.  
23851 - Galbiate (Lo)  
via Provinciale per Colle  
Bianca 17

SCALA 1:50  
DATA 29.09.2017  
AGGIORNAMENTI 13.07.2018

TAVOLA  
**20**