SEZIONE B - B

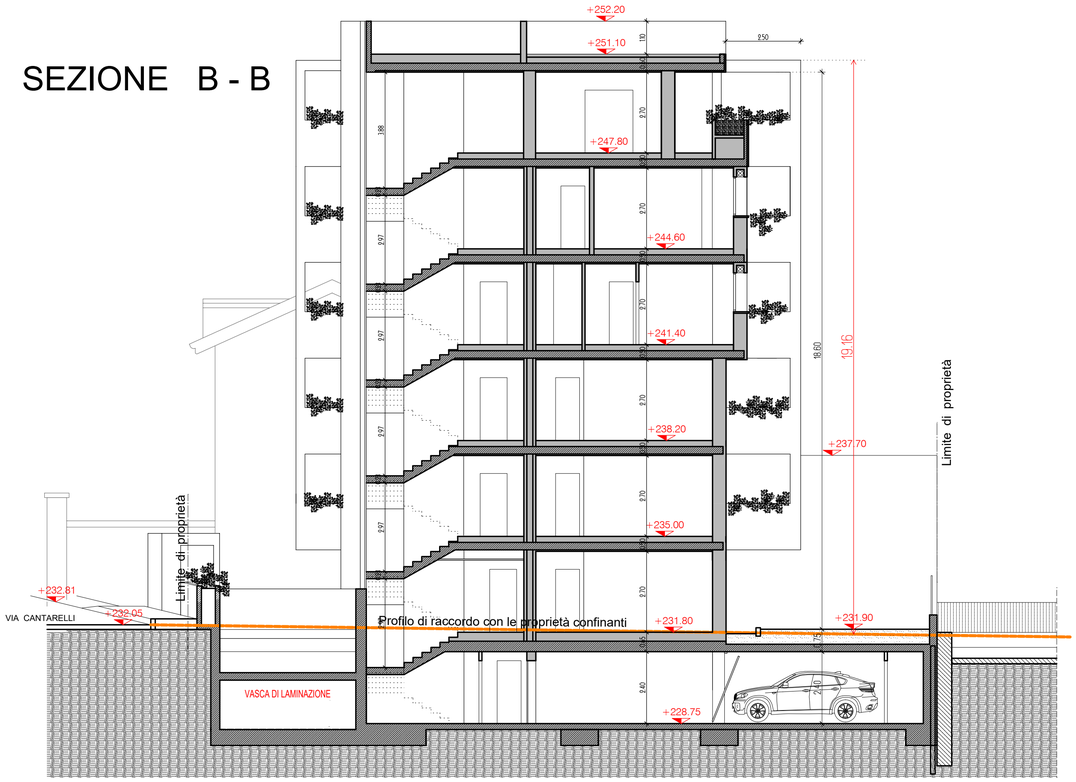

SEZIONE C - C

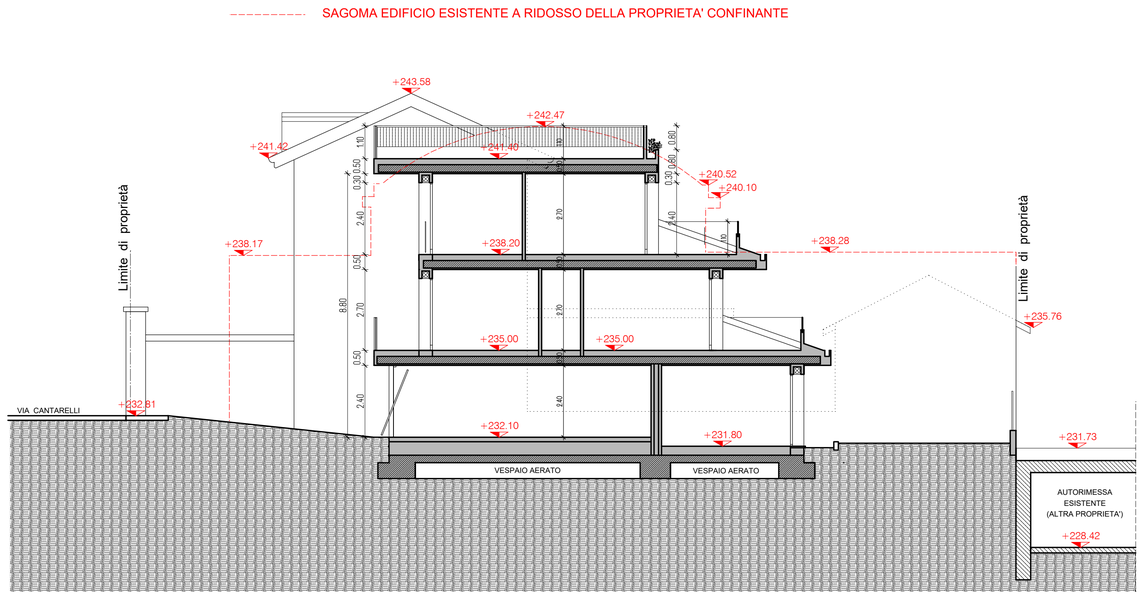

SEZIONE A - A

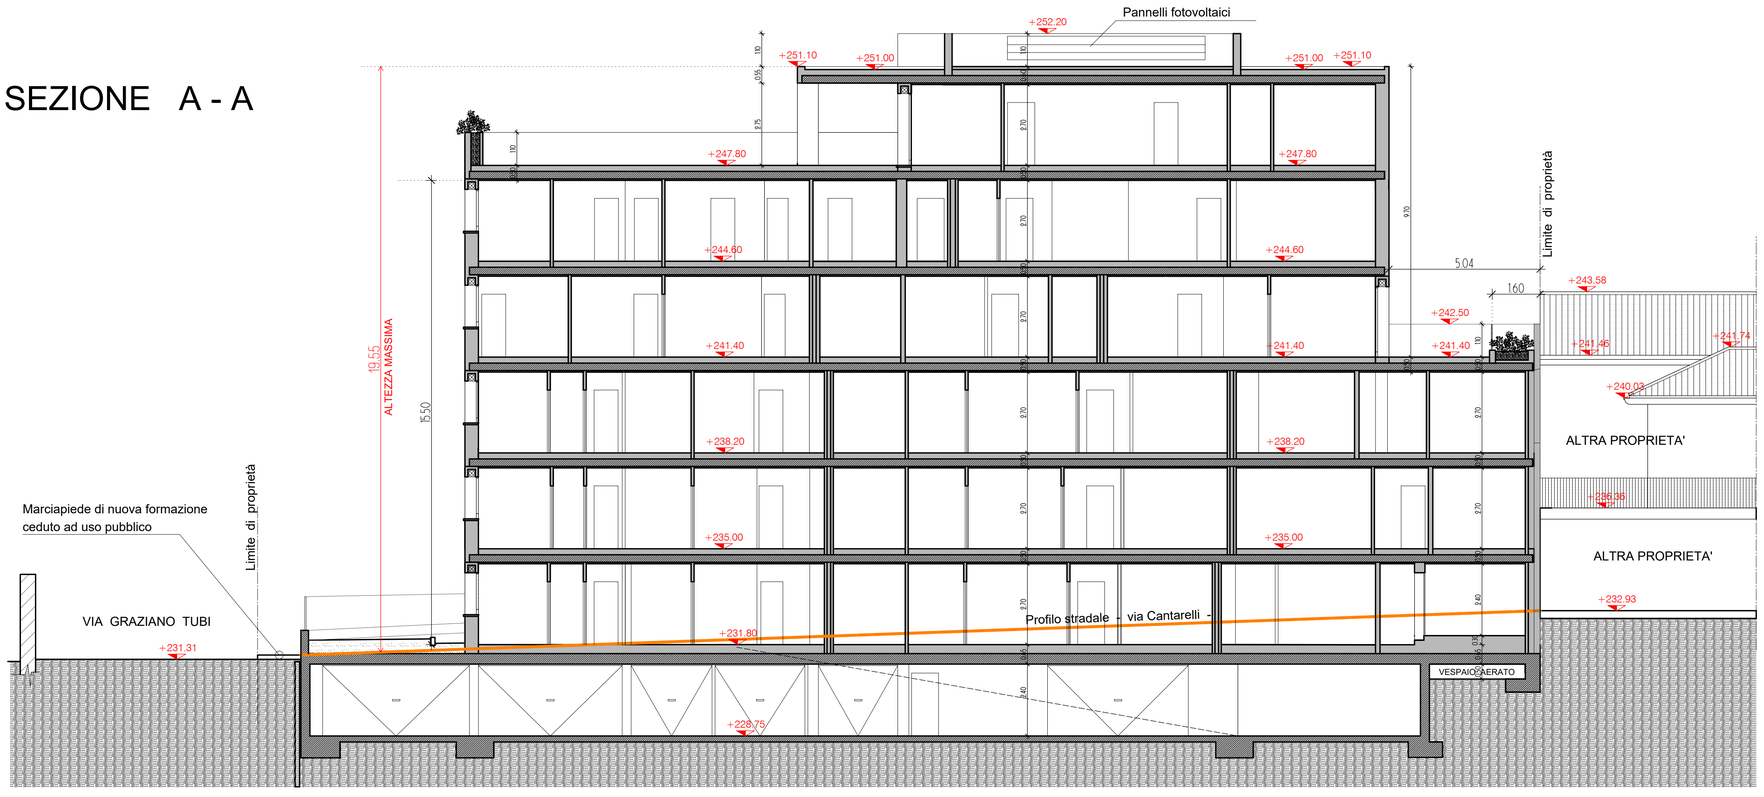

Proprieta'

Impresa

Progettista - D.L.

Proprieta'

DELAGO RE S.R.L.

Oggetto

REALIZZAZIONE NUOVO EDIFICIO
RESIDENZIALE PLURIFAMILIARE

Tavola

SEZIONI
PROGETTO

Studio tecnico LA MAISON, Via G. Pascoli, 2 - 23861 Cesana Brianza (LC)
Dott. Arch. Roberto Leoni - Ordine Arch. Como n.1198
tel. 031/655454 - fax 031/655006 - e-mail: studiolamaison@gmail.com

Riproduzione vietata ai termini di legge

Data : 03.03.2022

Agg. : 16.05.2022

Scala : 1:100

Tavola : 13

Studio
di Architettura
La Maison