



# PIANTA MARCIAPIEDE

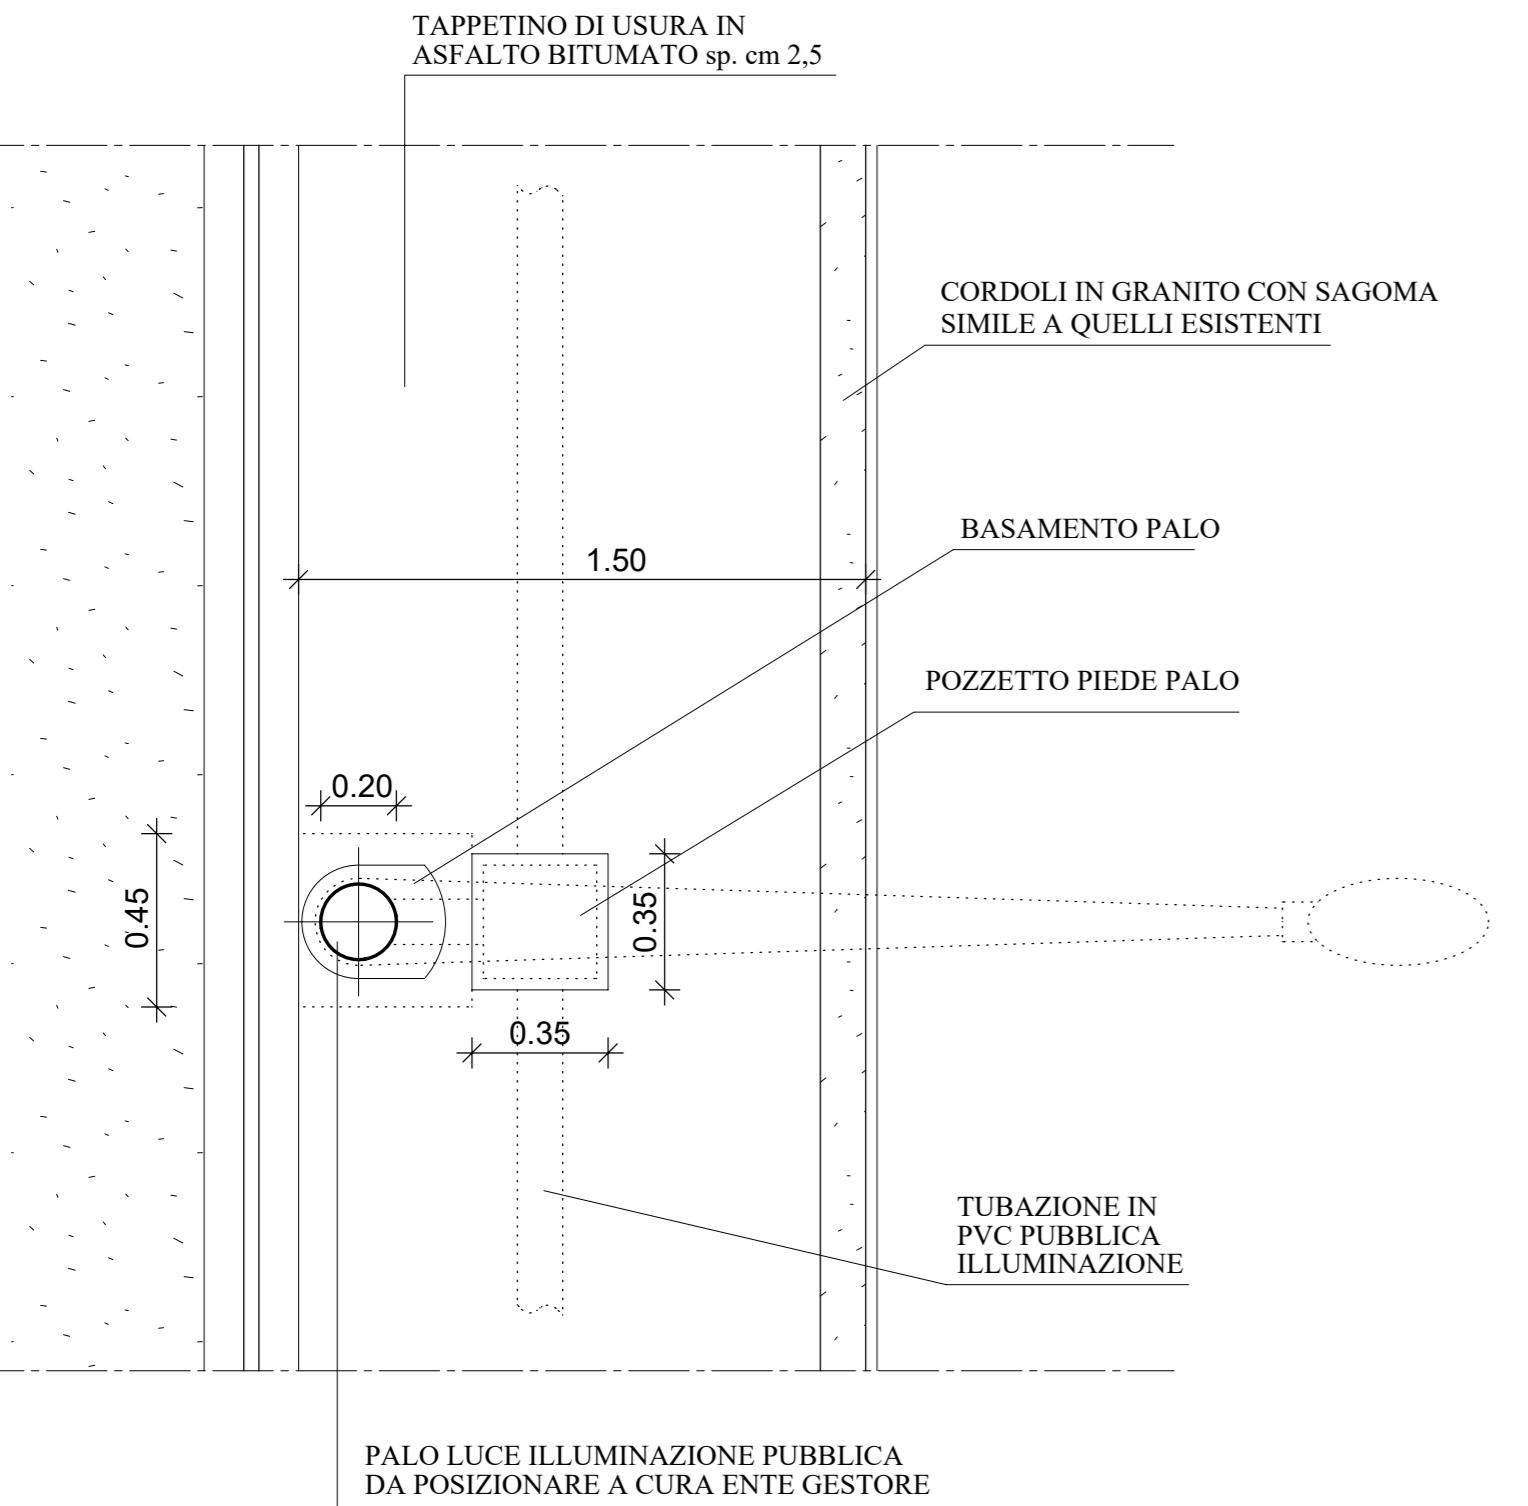

# SEZIONE TIPO

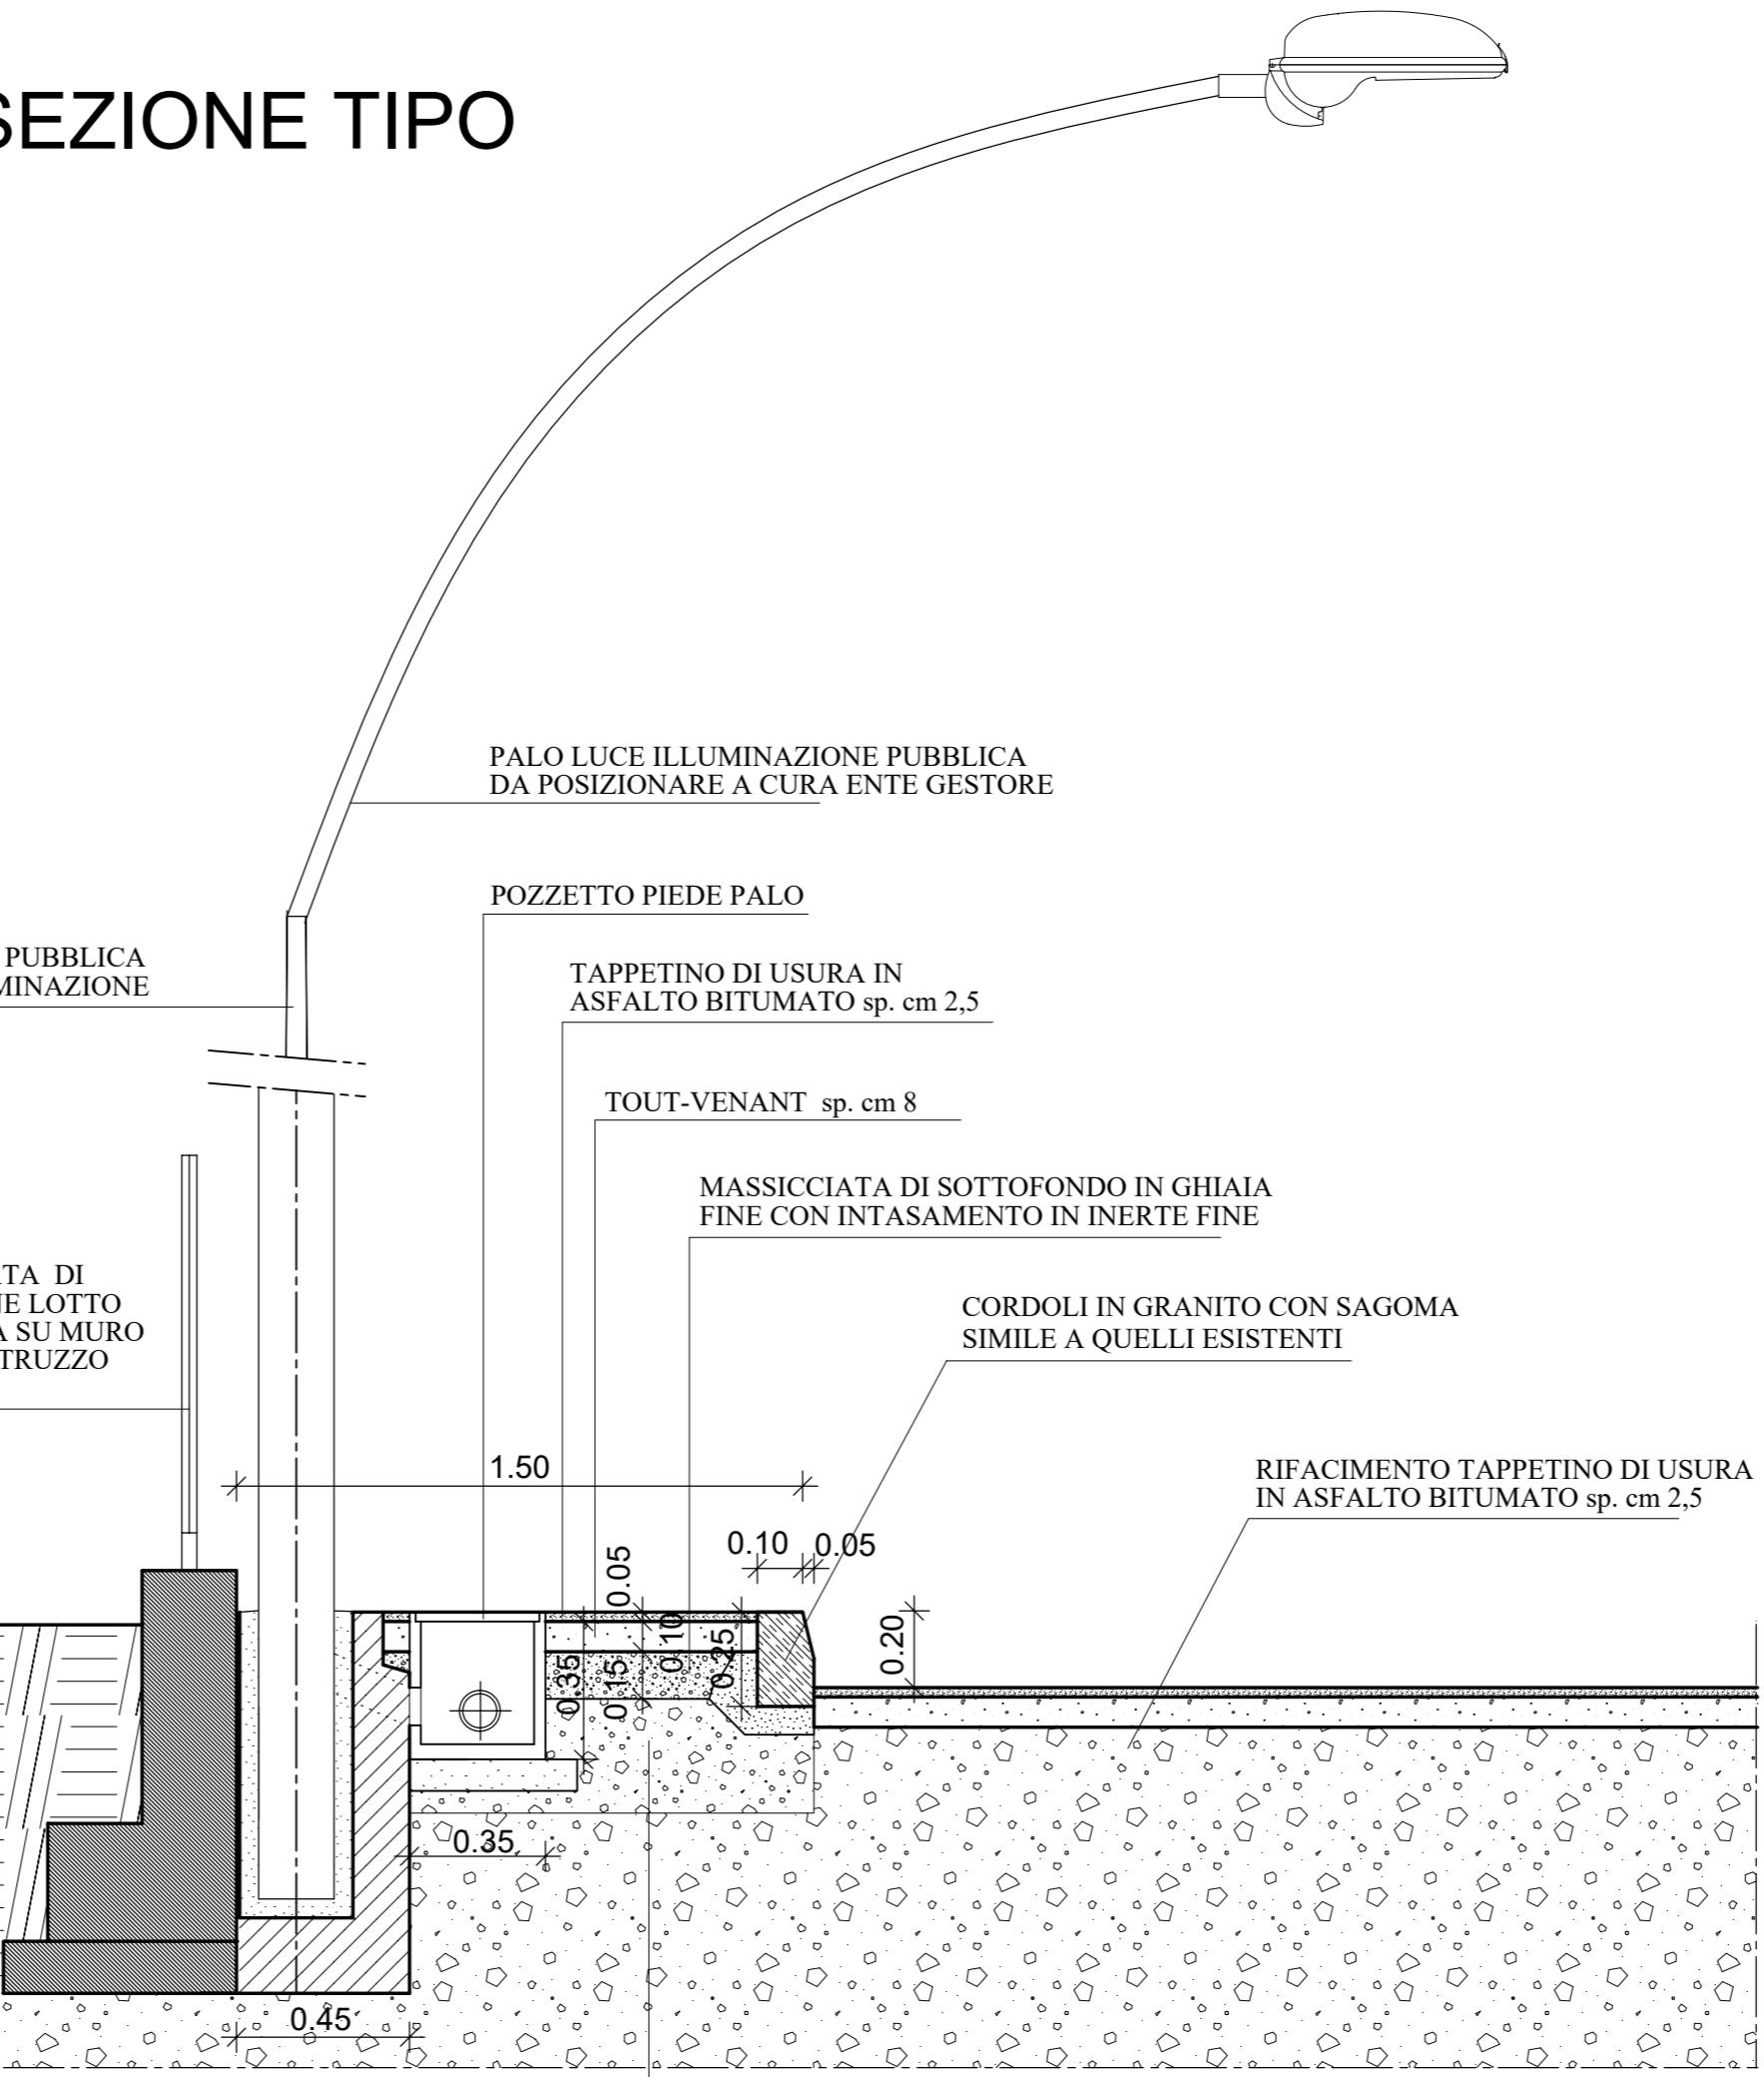

Proprieta'

Impresa

Progettista D.L.

Proprieta'  
**DELAGO RE S.R.L.**

Oggetto

REALIZZAZIONE NUOVO EDIFICO  
RESIDENZIALE PLURIFAMILIARE

Tavola  
ELABORATO GRAFICO ALLEGATO  
ALLO SCHEMA DI CONVENZIONE

DETALIO PIANTA E SEZIONE

Studio tecnico LA MAISON, Via G. Pascoli, 2 - 23861 Cesana Brianza (LC)  
Dott. Arch. Roberto Leoni - Ordine Arch. Como n.1198  
tel. 031/655454 - fax 031/655006 - e-mail: studiolamaison@gmail.com

Riproduzione vietata ai termini di legge

Data: 02.03.2022

Agg: -

Scala: Tavola:

1:20

**C2**



Studio  
di Architettura  
**La Maison**