
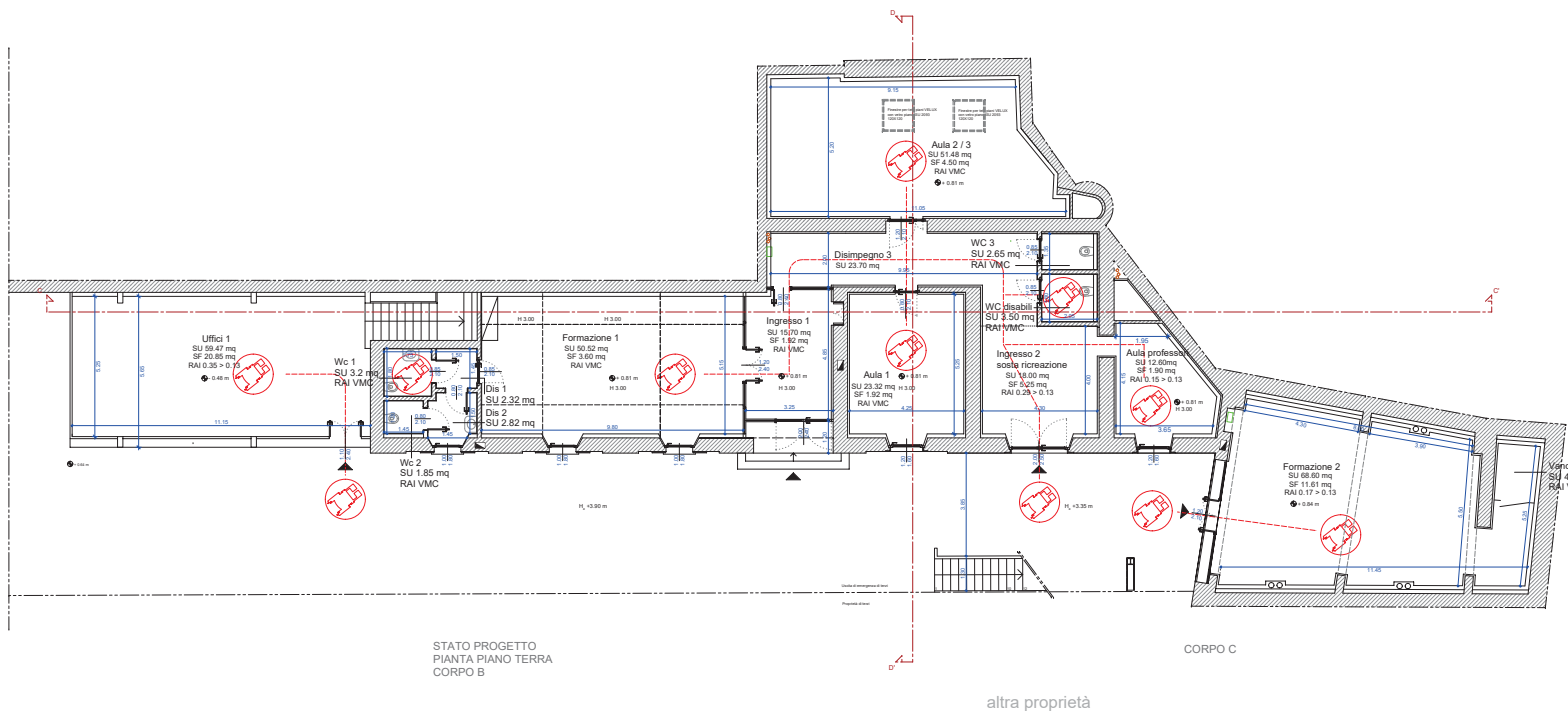


PARTICOLARI BAGNO - A NORMA LR 13/89
PIANO TERRA - SCALA 1:50

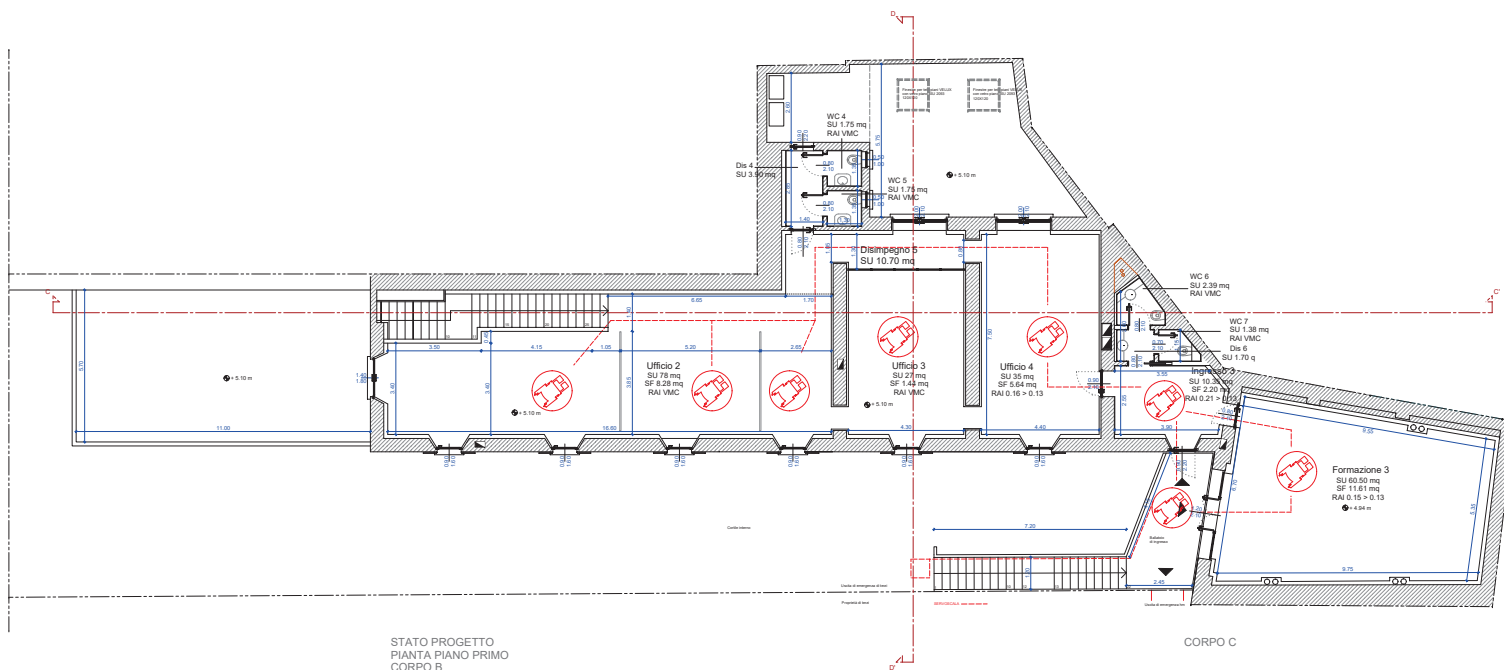

PALAZZO GHISLANZONI

VIA ROMA 51, LECCO

WELFARE SRL

PIAZZA GARIBOLDI 4, LECCO

INTERVENTO DI RIGENERAZIONE URBANA

ACCESSIBILITÀ

DICEMBRE 2023

SCALA: 1:100
 TAV. 29.1



VIRGINIA TENTORI ARCHITETTO, Viale Dante 3, Lecco
 contatti: via@studiotentori.it - 0341 364590
 www.architettovirginiatentori.com