



PROGETTO ARCHITETTICO
AUTORE: VIRGINIA TENTORI ARCHITETTO
PRODOTTORE: WELFARE SRL
PRODOTTORE: PALAZZO GHISLANZONI

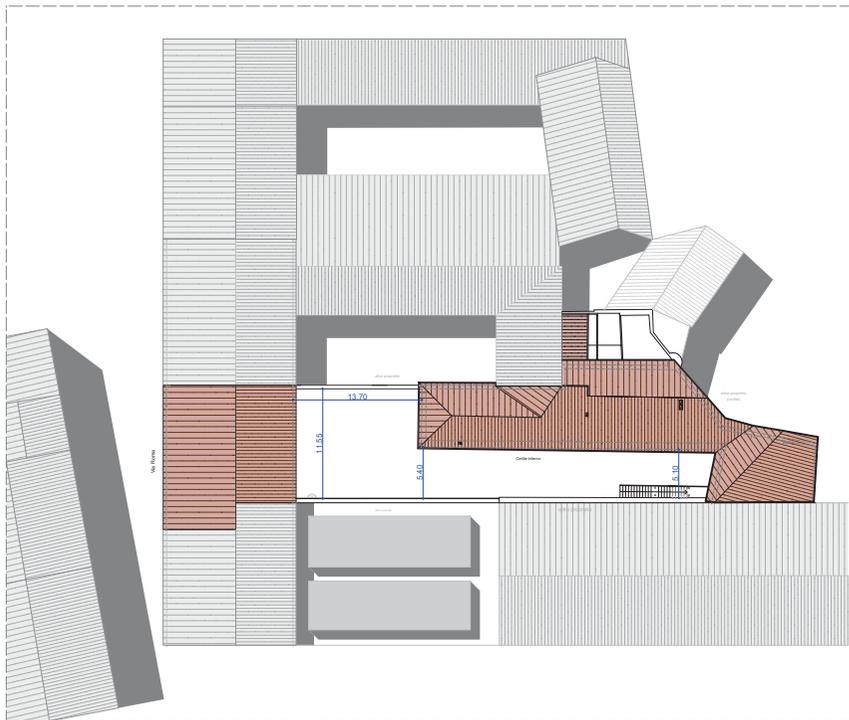

PLANIMETRIA STATO DI FATTO

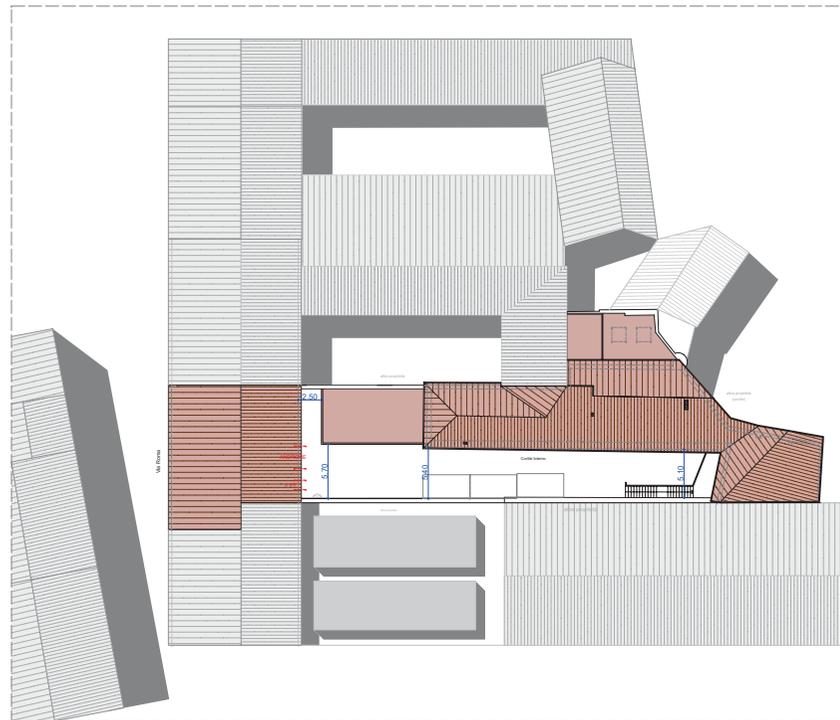

PLANIMETRIA STATO DI PROGETTO



PALAZZO GHISLANZONI

VIA ROMA 51, LECCO

WELFARE SRL

PIAZZA GARIBOLDI 4, LECCO

PLANIMETRIA STATO DI FATTO
E STATO DI PROGETTO

MARZO 2023

SCALA: 1:200
TAV. 32.0

VA

VIRGINIA TENTORI ARCHITETTO, Viale Dante 3, Lecco
contatti: vtav@studiotentori.it 0341 364590
www.architettovirginiatentori.com

0341 364590