




SEZIONE SCHEMATICA AMBIENTALE 1

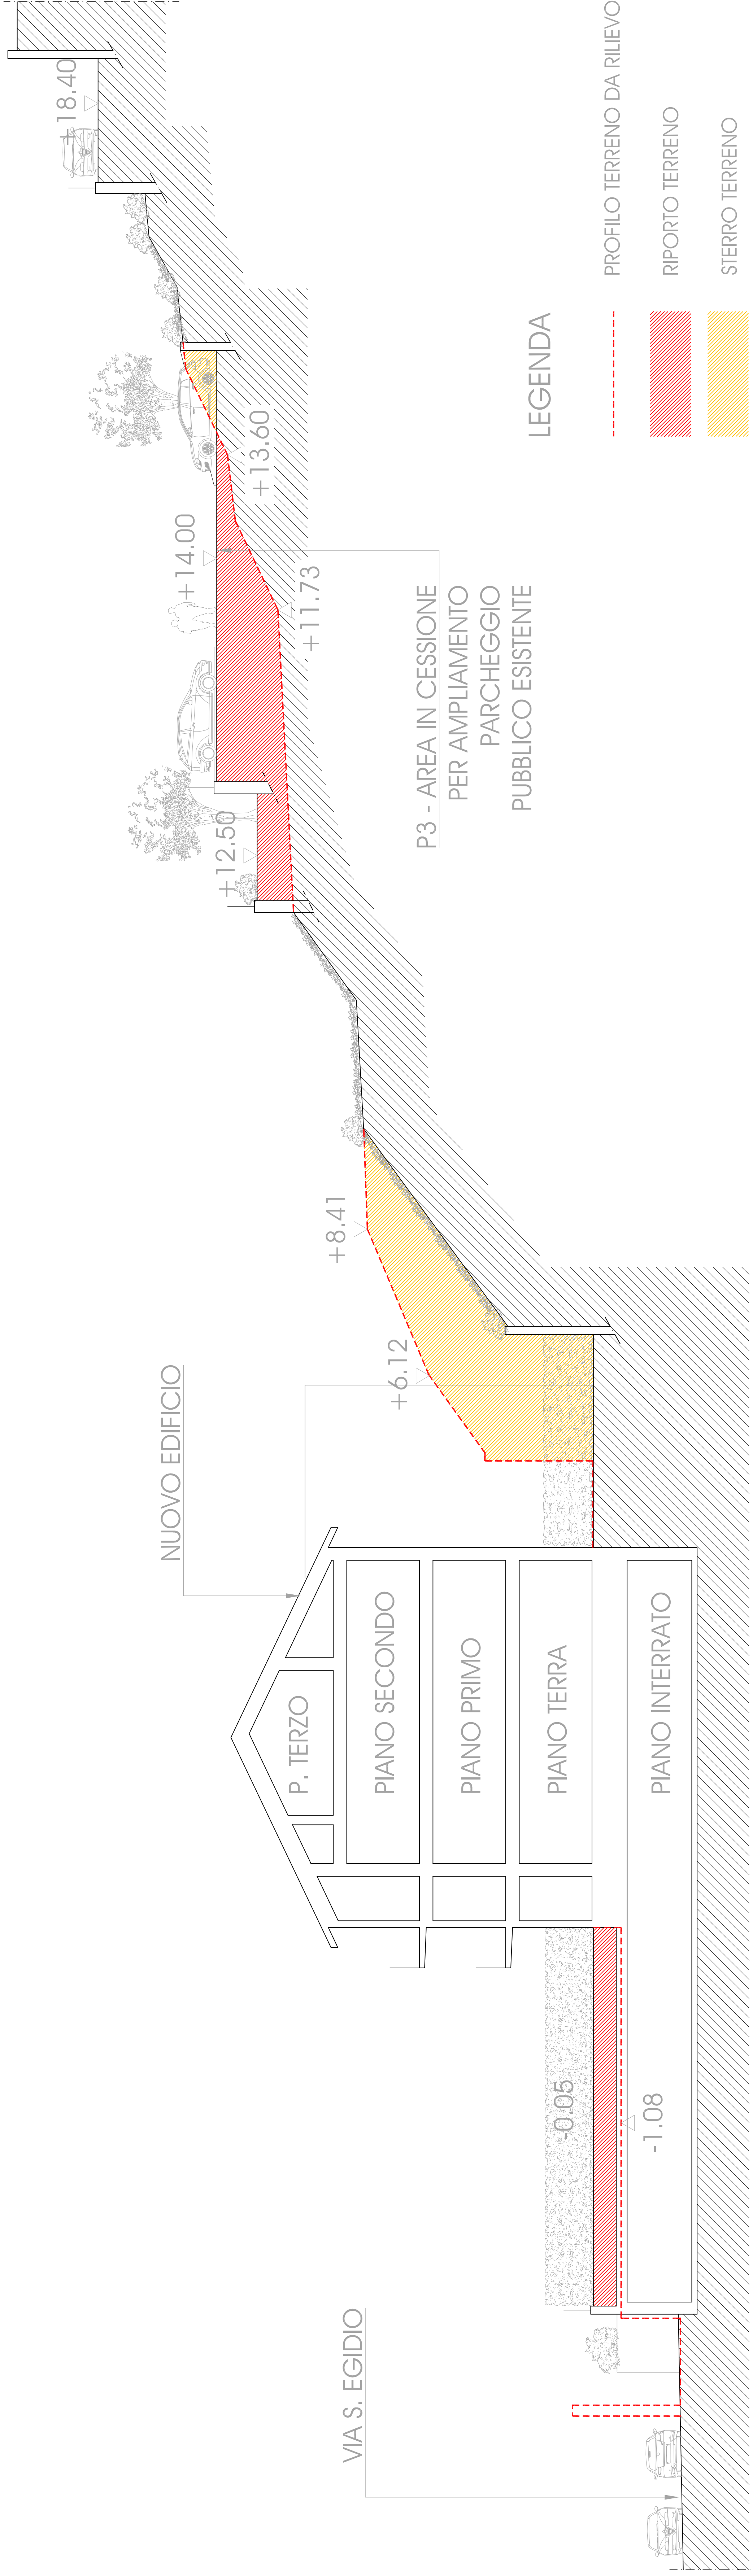



SEZIONE SCHEMATICA AMBIENTALE 2

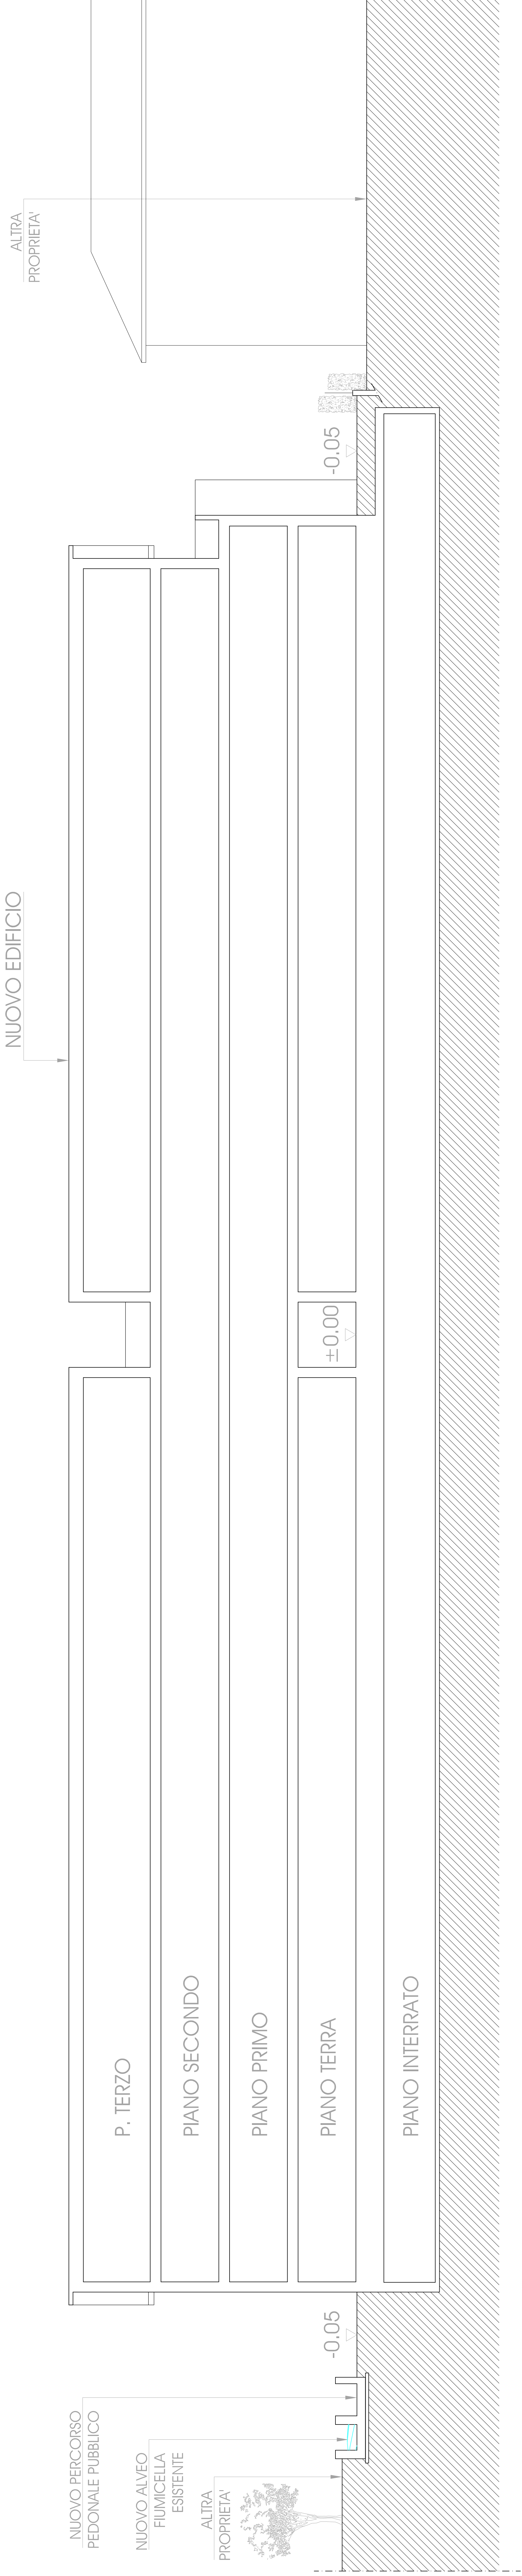

SEZIONE SCHEMATICA LONGITUDINALE 3

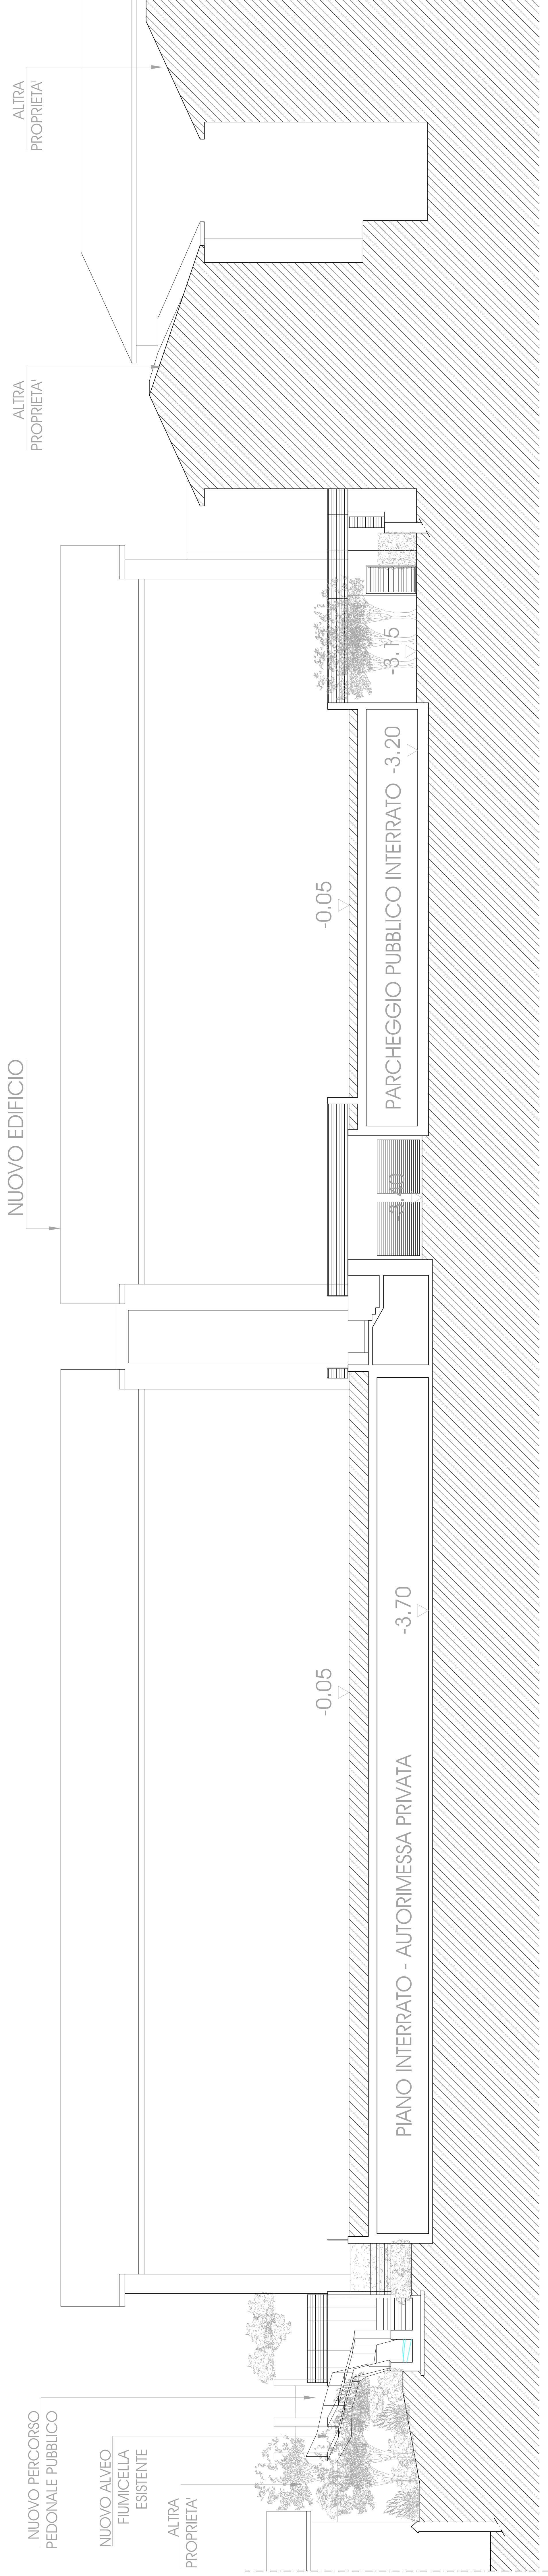

SEZIONE SCHEMATICA LONGITUDINALE 4

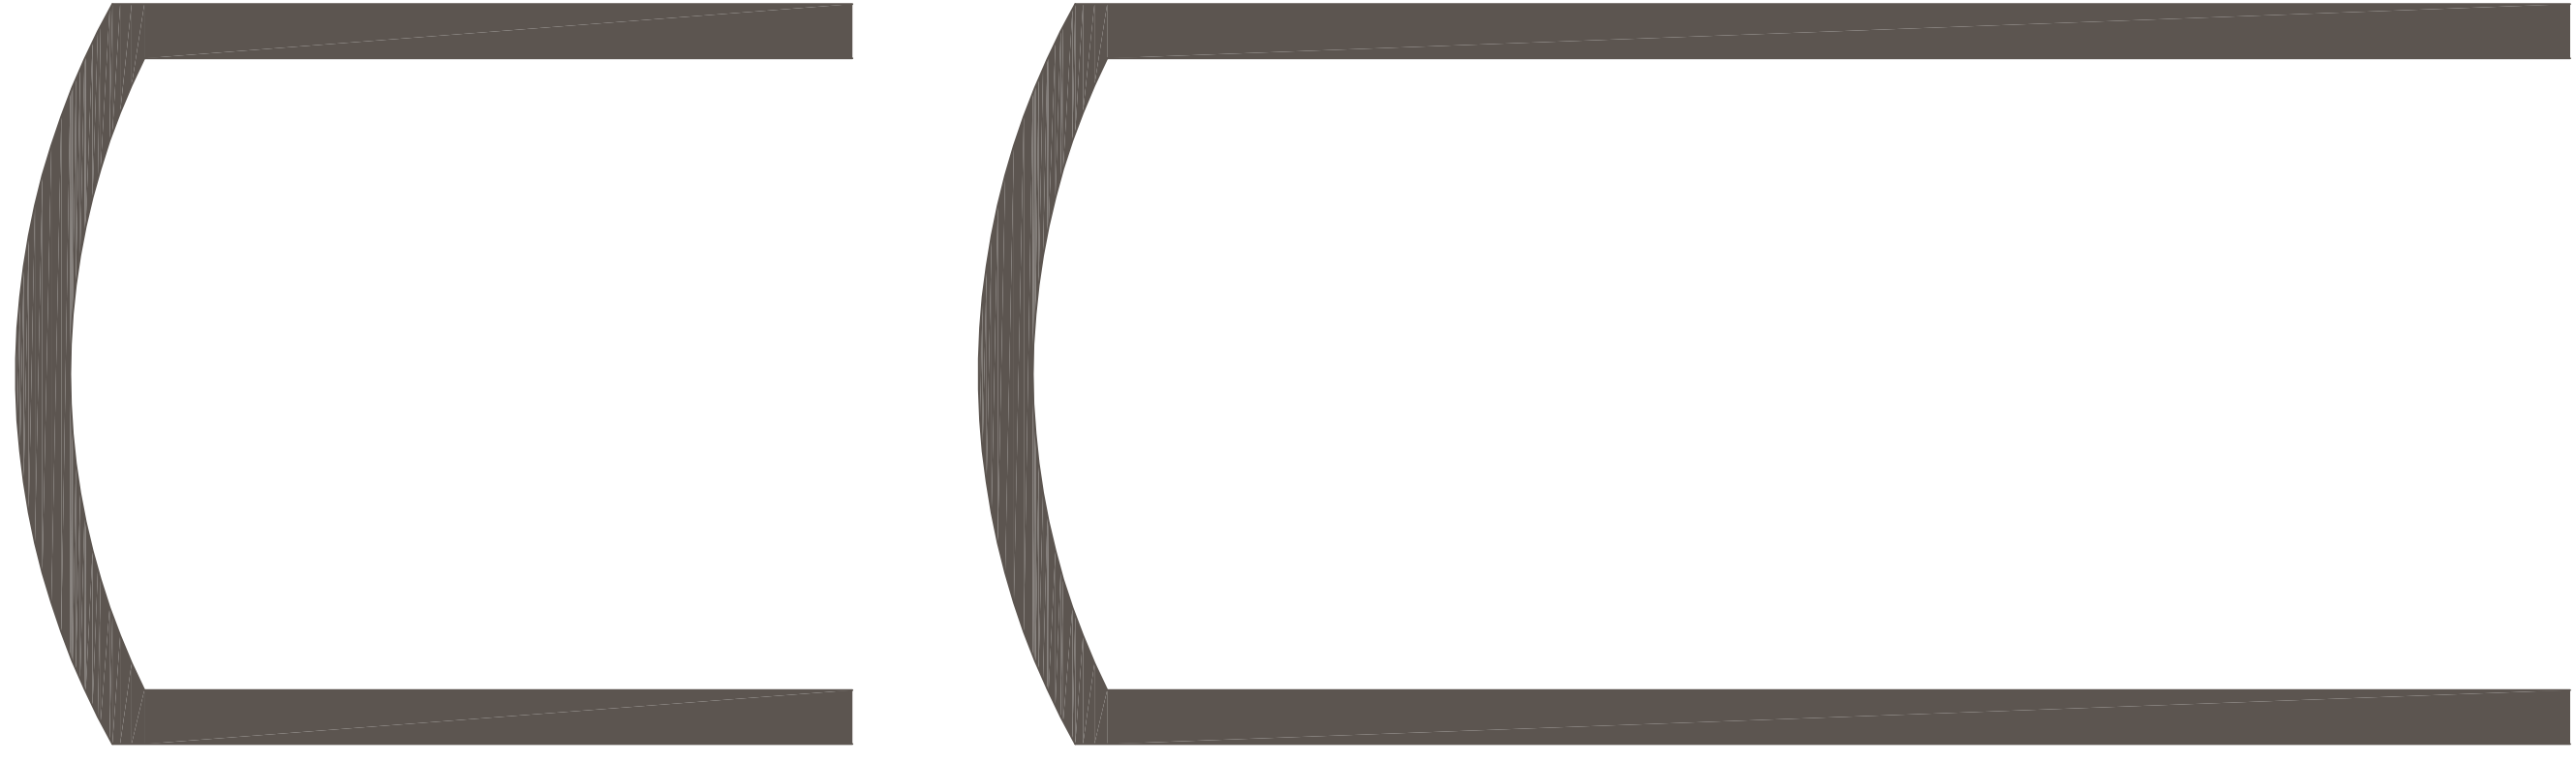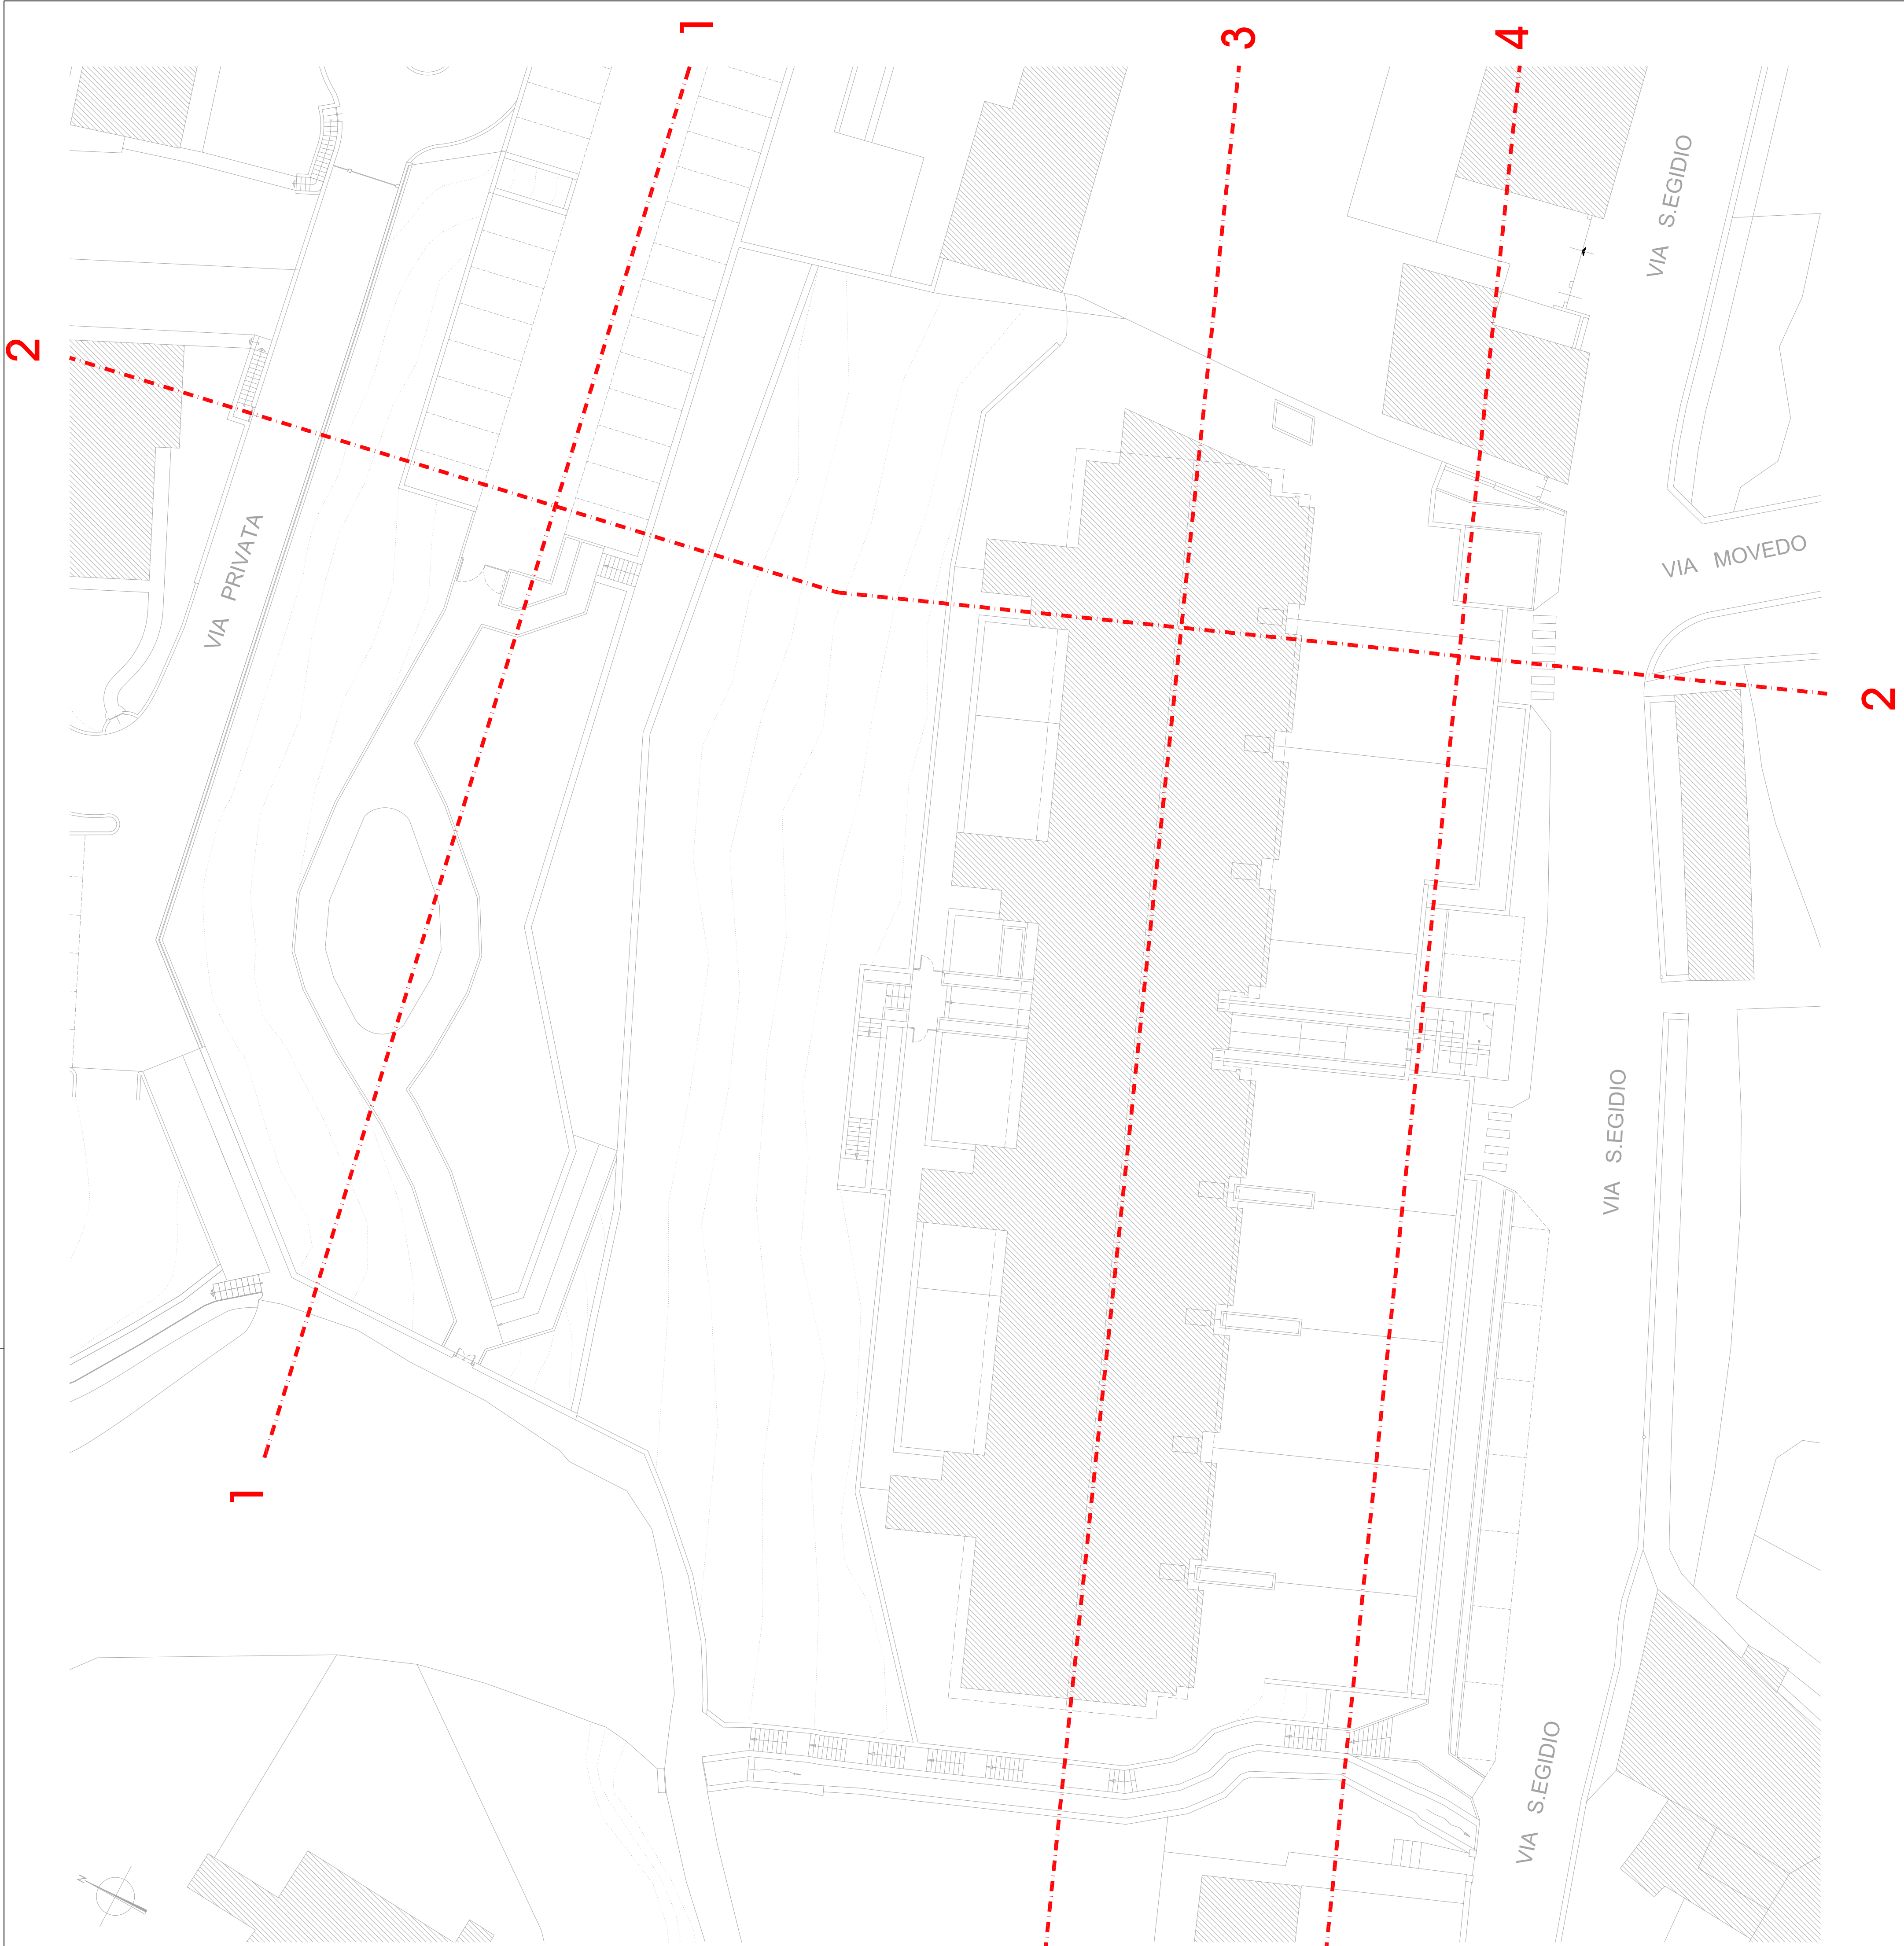

EX POLVERIFICIO PILONI

ARCHITETTO SILVIA CORTI Corso Promessi Sposi 7	PROPRIETA': PA03-re BONACINA
2 3 9 0 0 - I e c c o silvia.corti74@virgilio.it	PROGETTO PLANIVOLUMETRICO SEZIONI AMBIENTALI
SCALA DATA AGGIORNAMENTI	SCALA DATA AGGIORNAMENTI
SOBBARIA S.R.L. 23851 - Gabbiate (LC) 45 Frontale per Colle Bianca 17	1:200 29.09.2017 13.07.2018